


RENOVASI BANGUNAN **BLOK C**

Penataan Kawasan Mess Pemprov SU Yogyakarta

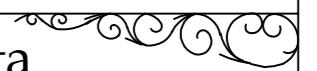

DAFTAR ISI

01	RENCANA PEKERJAAN	01	33	DENAH RENCANA POLA LANTAI 2	33	65	DETAIL ATAP VOID	65
02	DENAH LANTAI 1 EKSISTING	02	34	DENAH RENCAN PINTU JENDELA LT 1	34	66	DETAIL ATAP VOID	66
03	DENAH LANTAI 2 EKSISTING	03	35	DENAH RENCAN PINTU JENDELA LT 2	35	67	DETAIL TERAS	67
04	TAMPAK ATAP EKSISITING	04	36	DETAIL PINTU JENDELA	36	68	POTONGAN A-A TERAS	68
05	TAMPAK TIMUR ; TAMPAK BARAT EKSISTING	05	37	DETAIL PINTU JENDELA	37	69	POTONGAN B-B TERAS	69
06	TAMPAK SELATAN ; TAMPAK UTARA EKSISTING	06	38	DETAIL PINTU JENDELA	38	70	DETAIL FOOTPLAT, PONDASI DAN SLOOF	70
07	POTONGAN A-A EKSITING	07	39	DETAIL PINTU JENDELA	39	71	DETAIL KOLOM ; BALOK TERAS	71
08	POTONGAN B-B EKSITING	08	40	DETAIL KISI KISI	40	72	DETAIL KOLOM	72
09	POTONGAN C-C EKSITING	09	41	DENAH RENCANA PLAFOND LT 1	41	73	DETAIL BALOK	73
10	POTONGAN D-D EKSITING	10	42	DENAH RENCANA PLAFOND LT 2	42	74	DETAIL BK-1C	74
11	POTONGAN E-E EKSITING	11	43	DETAIL PLAFOND DROP CELLING 1	43	75	DENAH KOLOM TERAS LT 2	75
12	DENAH BONGKARAN PENUTUP LANTAI LT 1	12	44	DETAIL PLAFOND DROP CELLING 2	44	76	DETAIL BALOK	76
13	DENAH BONGKARAN PENUTUP LANTAI LT 2	13	45	DETAIL PLAFOND DROP CELLING 3	45	77	DETAIL BALOK KONSOL	77
14	DENAH BONGKARAN DINDING LT 1	14	46	DETAIL PLAFOND 4 (PLAFOND VOID)	46	78	DETAIL BALOK ATAS TERAS	78
15	DENAH BONGKARAN DINDING LT 2	15	47	DETAIL KAMAR MANDI LT 1	47	79	DETAIL TANGGA	79
16	DENAH BONGKARAN PINTU JENDELA LT 1	16	48	DETAIL KAMAR MANDI LT 2	48	80	DETAIL TANGGA	80
17	DENAH BONGKARAN PINTU JENDELA LT 2	17	49	DETAIL KAMAR MANDI LT 2	49	81	DETAIL TANGGA	81
18	DENAH BONGKARAN PLAFOND LT 1	18	50	DENAH ORNAMENT DINDING LT 1	50	82	DETAIL FOOTPLAT TANGGA	82
19	DENAH BONGKARAN PLAFOND LT 1	19	51	DENAH ORNAMENT DINDING LT 2	51	83	DETAIL BALOK TANGGA	83
20	DENAH BONGKARAN ATAP	20	52	DETAIL ORNAMENT DINDING	52	84	DETAIL KOLOM TANGGA	84
21	DENAH RENCANA LT 1	21	53	DETAIL ORNAMENT DINDING	53	85	DETAIL TANGGA	85
22	DENAH RENCANA LT 2	22	54	DETAIL ORNAMENT DINDING	54	86	DENAH RENCANA TITIK LAMPU LT 1	86
23	TAMPAK BARAT ; TAMPAK TIMUR RENCANA	23	55	DETAIL ORNAMENT GUNUNGAN	55	87	DENAH RENCANA TITIK LAMPU LT 2	87
24	TAMPAK SELATAN ; UTARA RENCANA	24	56	DENAH RAILING LT 2	56	88	DENAH RENCANA STOP KONTAK AC LT 1	88
25	POTONGAN A-A RENCANA	25	57	DETAIL RAILING	57	89	DENAH RENCANA STOP KONTAK AC LT 2	89
26	POTONGAN B-B RENCANA	26	58	DETAIL RAILING	58	90	DENAH RENCANA AIR BERSIH LT 1	90
27	POTONGAN C-C RENCANA	27	59	TAMPAK ATAS BANGUNAN	59	91	DENAH RENCANA AIR BERSIH LT 2	91
28	POTONGAN D-D RENCANA	28	60	DENAH RENCANA RANGKA ATAP BARU	60	92	DENAH RENCANA AIR KOTOR LT1	92
29	POTONGAN E-E RENCANA	29	61	DETAIL RANGKA ATAP	61	93	DENAH RENCANA AIR KOTOR LT 2	93
30	POTONGAN F-F RENCANA	30	62	DETAIL RANGKA ATAP	62	94	DETAIL SEPTIC TANK	94
31	POTONGAN G-G RENCANA	31	63	DETAIL RANGKA ATAP	63	95	DETAIL SEPTIC TANK	95
32	DENAH RENCANA POLA LANTAI 1	32	64	DETAIL RANGKA ATAP	64	96	DETAIL PENULANGAN	96



PEMERINTAH PROVINSI SUMATERA UTARA
 BIRO UMUM DAN PERLENGKAPAN
 SEKRETARIAT DAERAH
 PROVINSI SUMATERA UTARA
 Jl. P. Diponegoro NO.30 Telp. (061) 4156000 Medan Kodepos 20153

PEKERJAAN

REHAB MESS YOGYAKARTA

LOKASI

YOGYAKARTA, DIY

TAHUN ANGGARAN

2023

NOTE :

MENGETAHUI

MENYETUJUI

DIBUAT OLEH

DRAFTER

JUDUL

SKALA



RENCANA PEKERJAAN

1 : 500

KODE
SETDA
PEMROVSU

NOMER
01

JUMLAH
96

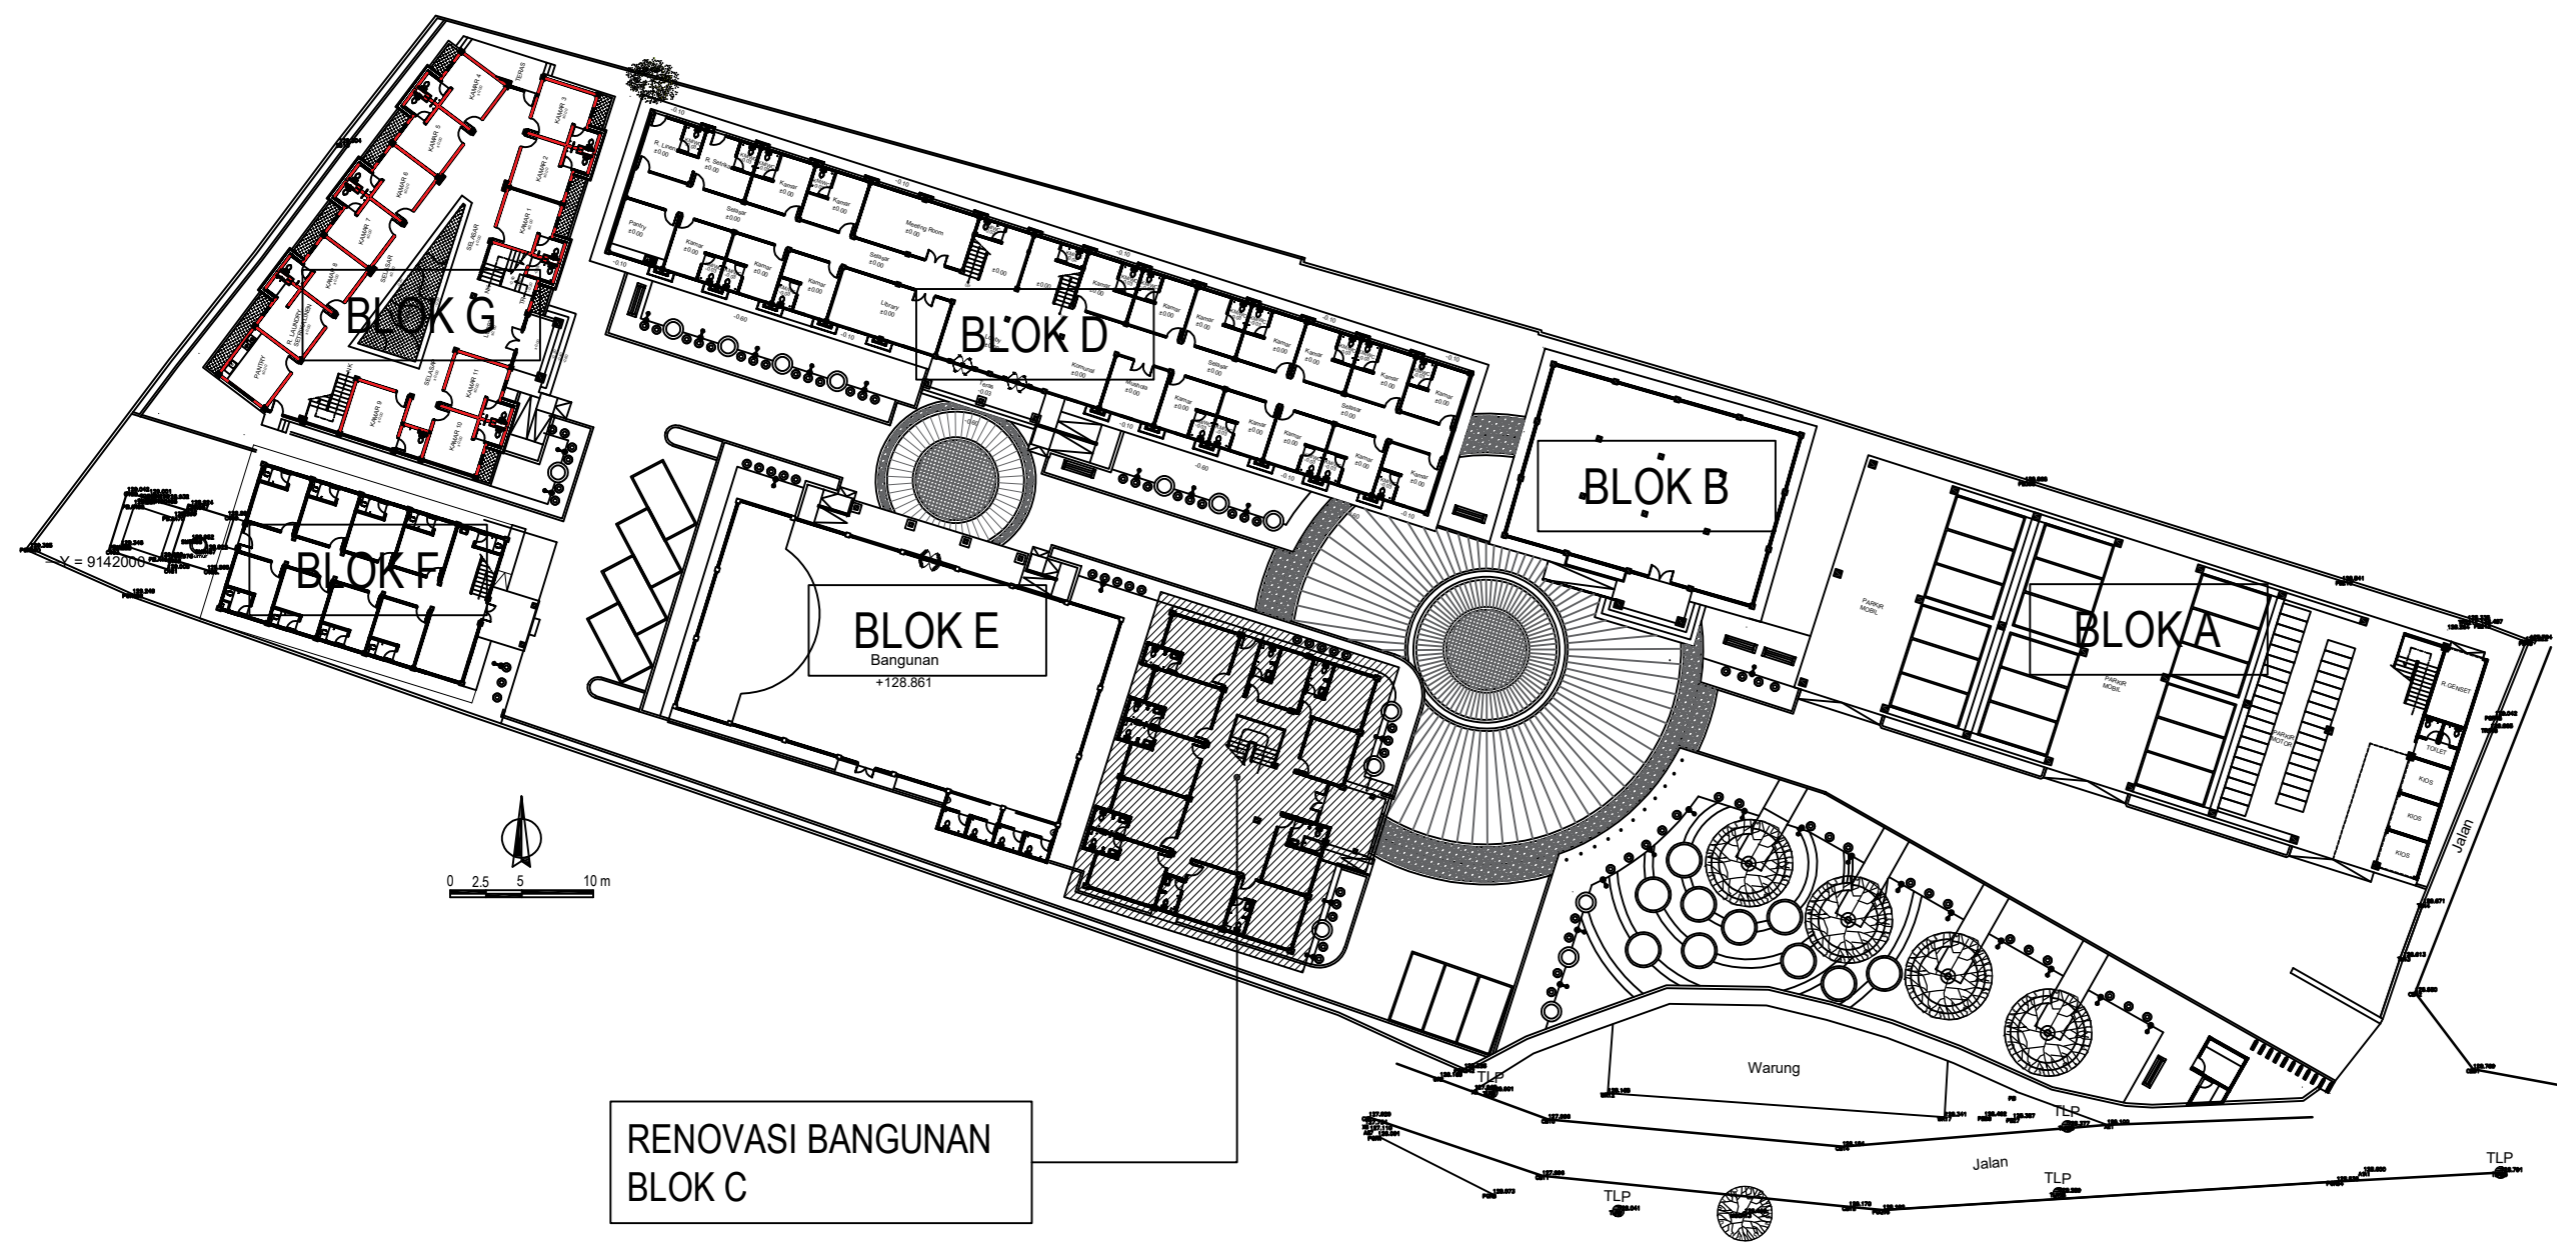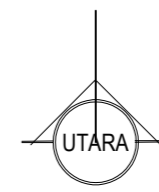

RENCANA PEKERJAAN

SKALA 1 : 500

GAMBAR ARSITEKTUR

Renovasi Bangunan **Blok C**



PEMERINTAH PROVINSI SUMATERA UTARA
 BIRO UMUM DAN PERLENGKAPAN
 SEKRETARIAT DAERAH
 PROVINSI SUMATERA UTARA
 Jl. P. Diponegoro NO.30 Telp. (061) 4156000 Medan Kodepos 20153

PEKERJAAN

REHAB MESS YOGYAKARTA

LOKASI

YOGYAKARTA, DIY

TAHUN ANGGARAN

2023

NOTE :

MENGETAHUI

MENYETUJUI

DIBUAT OLEH

DRAFTER

JUDUL

SKALA

DENAH EKSISTING LANTAI 1

1 : 100

KODE


SETDA PEMPROVSU

NOMER

02

JUMLAH

96

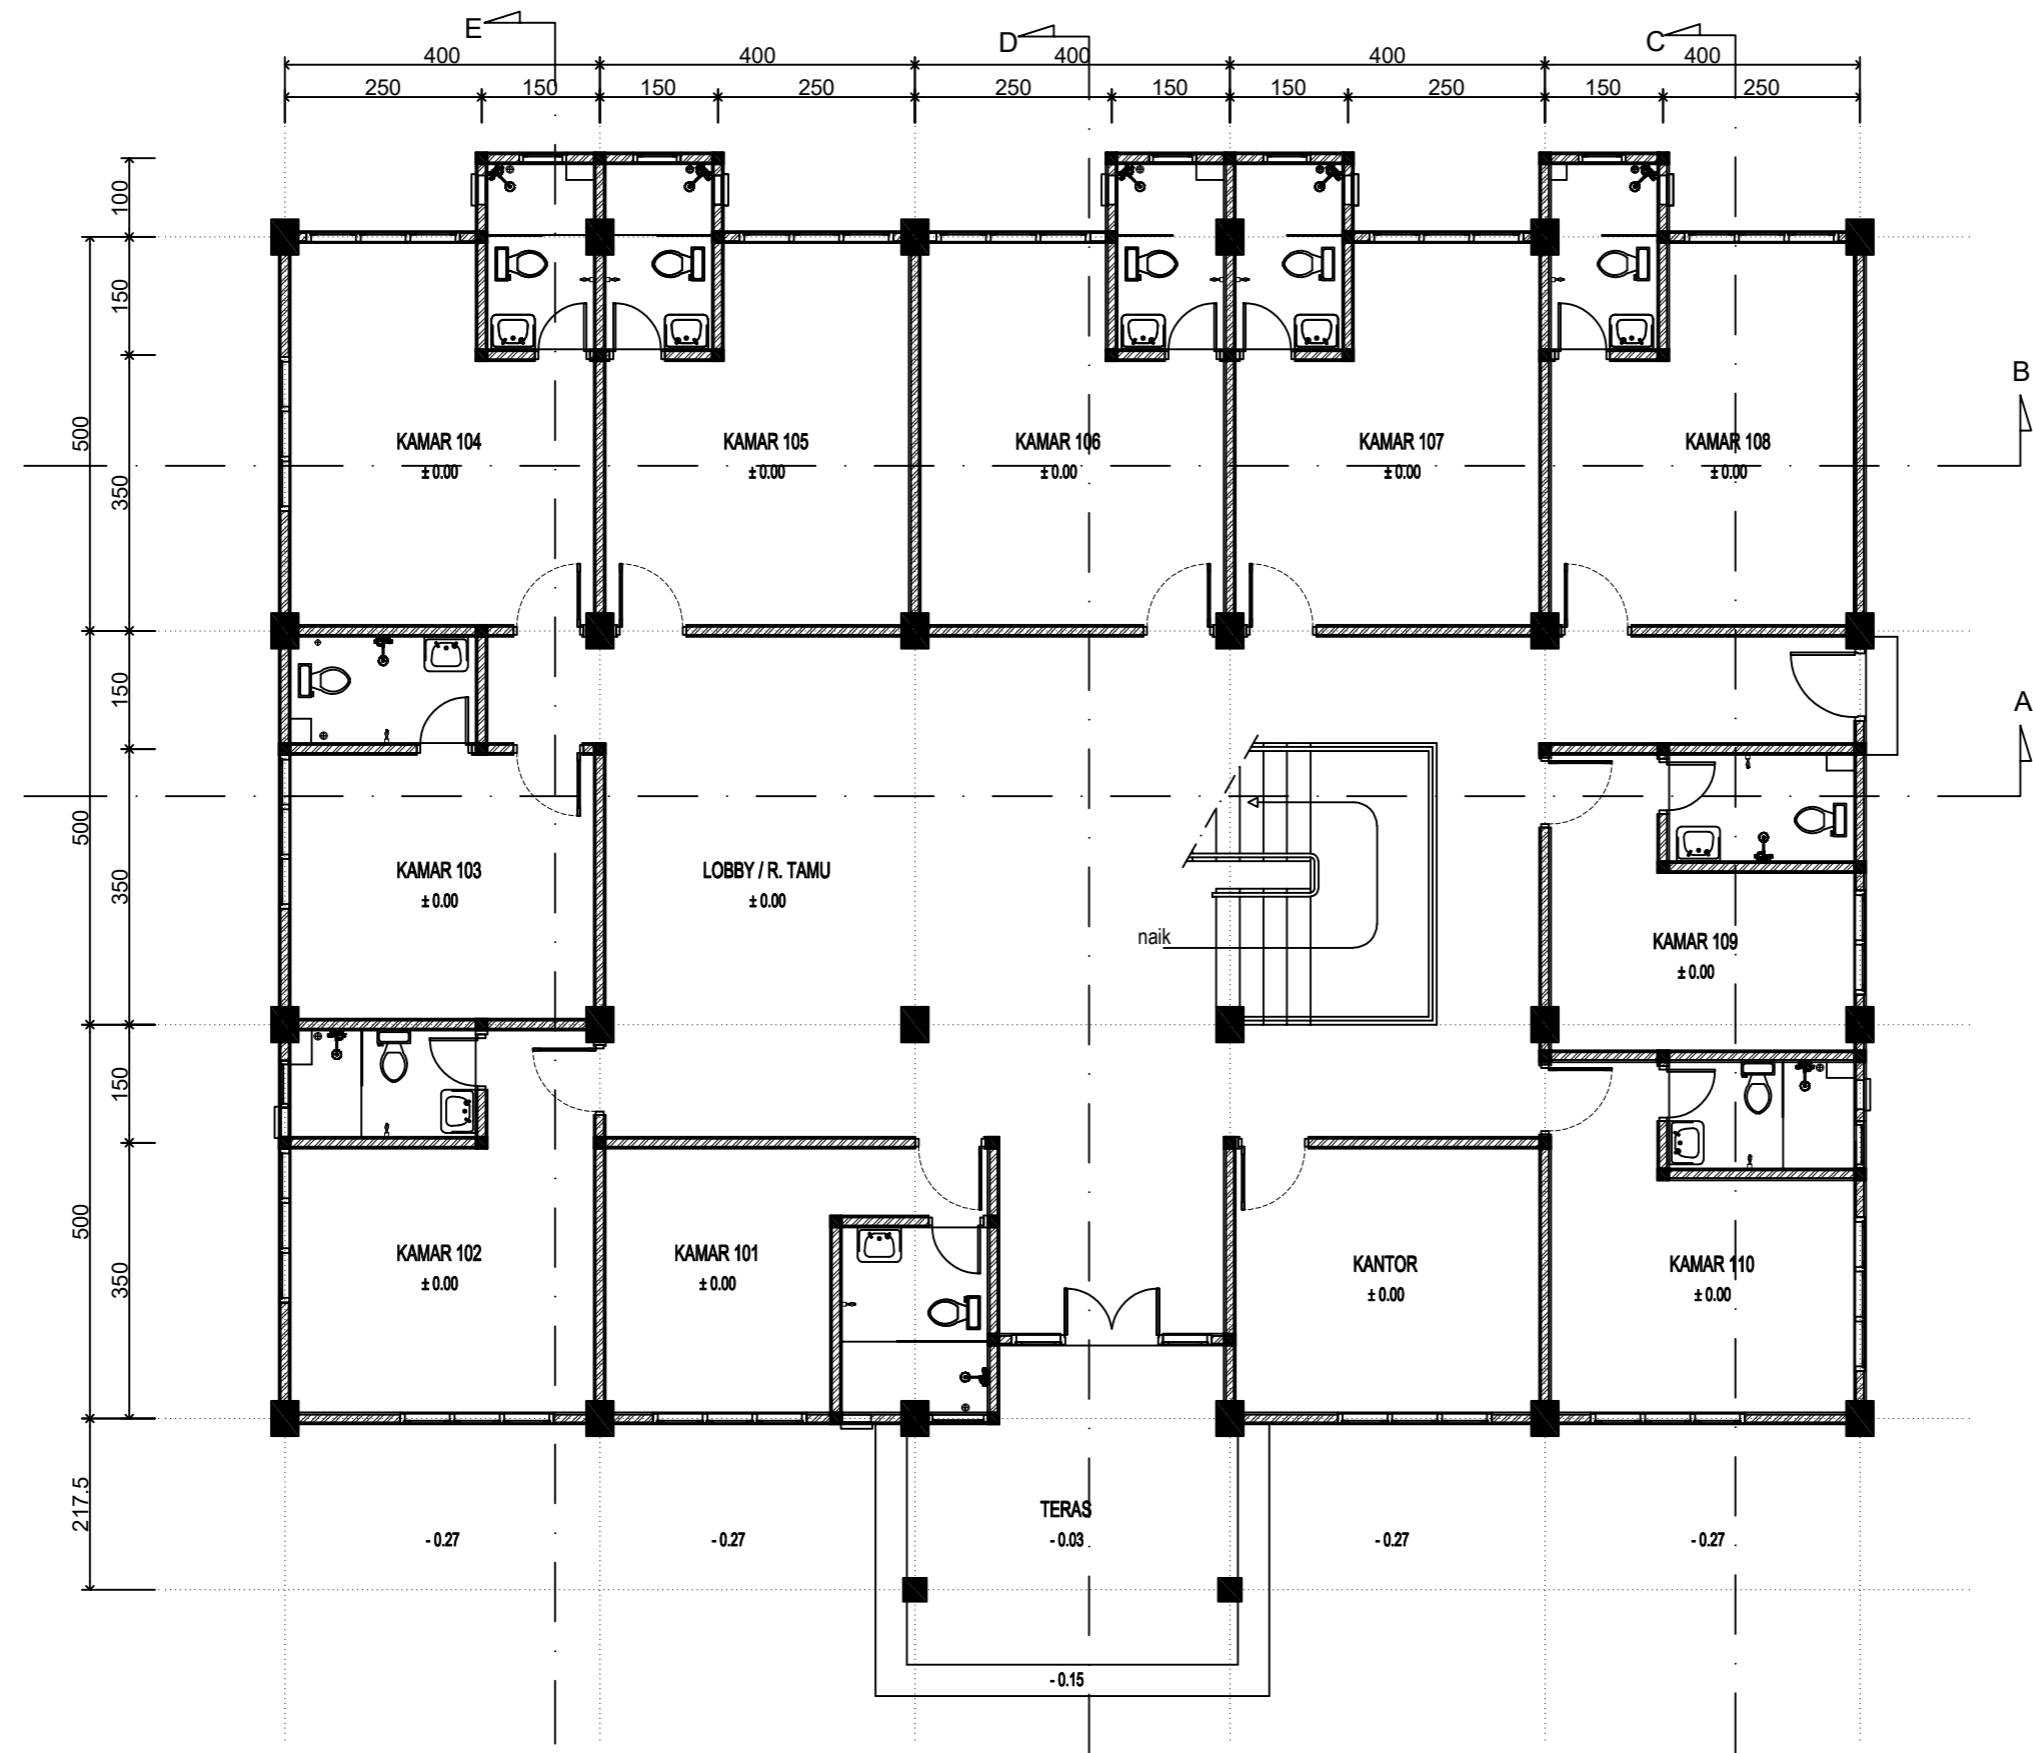

DENAH LANTAI 1 EKSISTING

SKALA 1 : 100



PEMERINTAH PROVINSI SUMATERA UTARA
 BIRO UMUM DAN PERLENGKAPAN
 SEKRETARIAT DAERAH
 PROVINSI SUMATERA UTARA
 Jl. P. Diponegoro NO.30 Telp. (061) 4156000 Medan Kodepos 20153

PEKERJAAN

REHAB MESS YOGYAKARTA

LOKASI

YOGYAKARTA, DIY

TAHUN ANGGARAN

2023

NOTE :

MENGETAHUI

MENYETUJUI

DIBUAT OLEH

DRAFTER

JUDUL

SKALA

DENAH EKSISTING LANTAI 2

1 : 100

KODE


NOMER

JUMLAH

SETDA
PEMROVSU

03

96

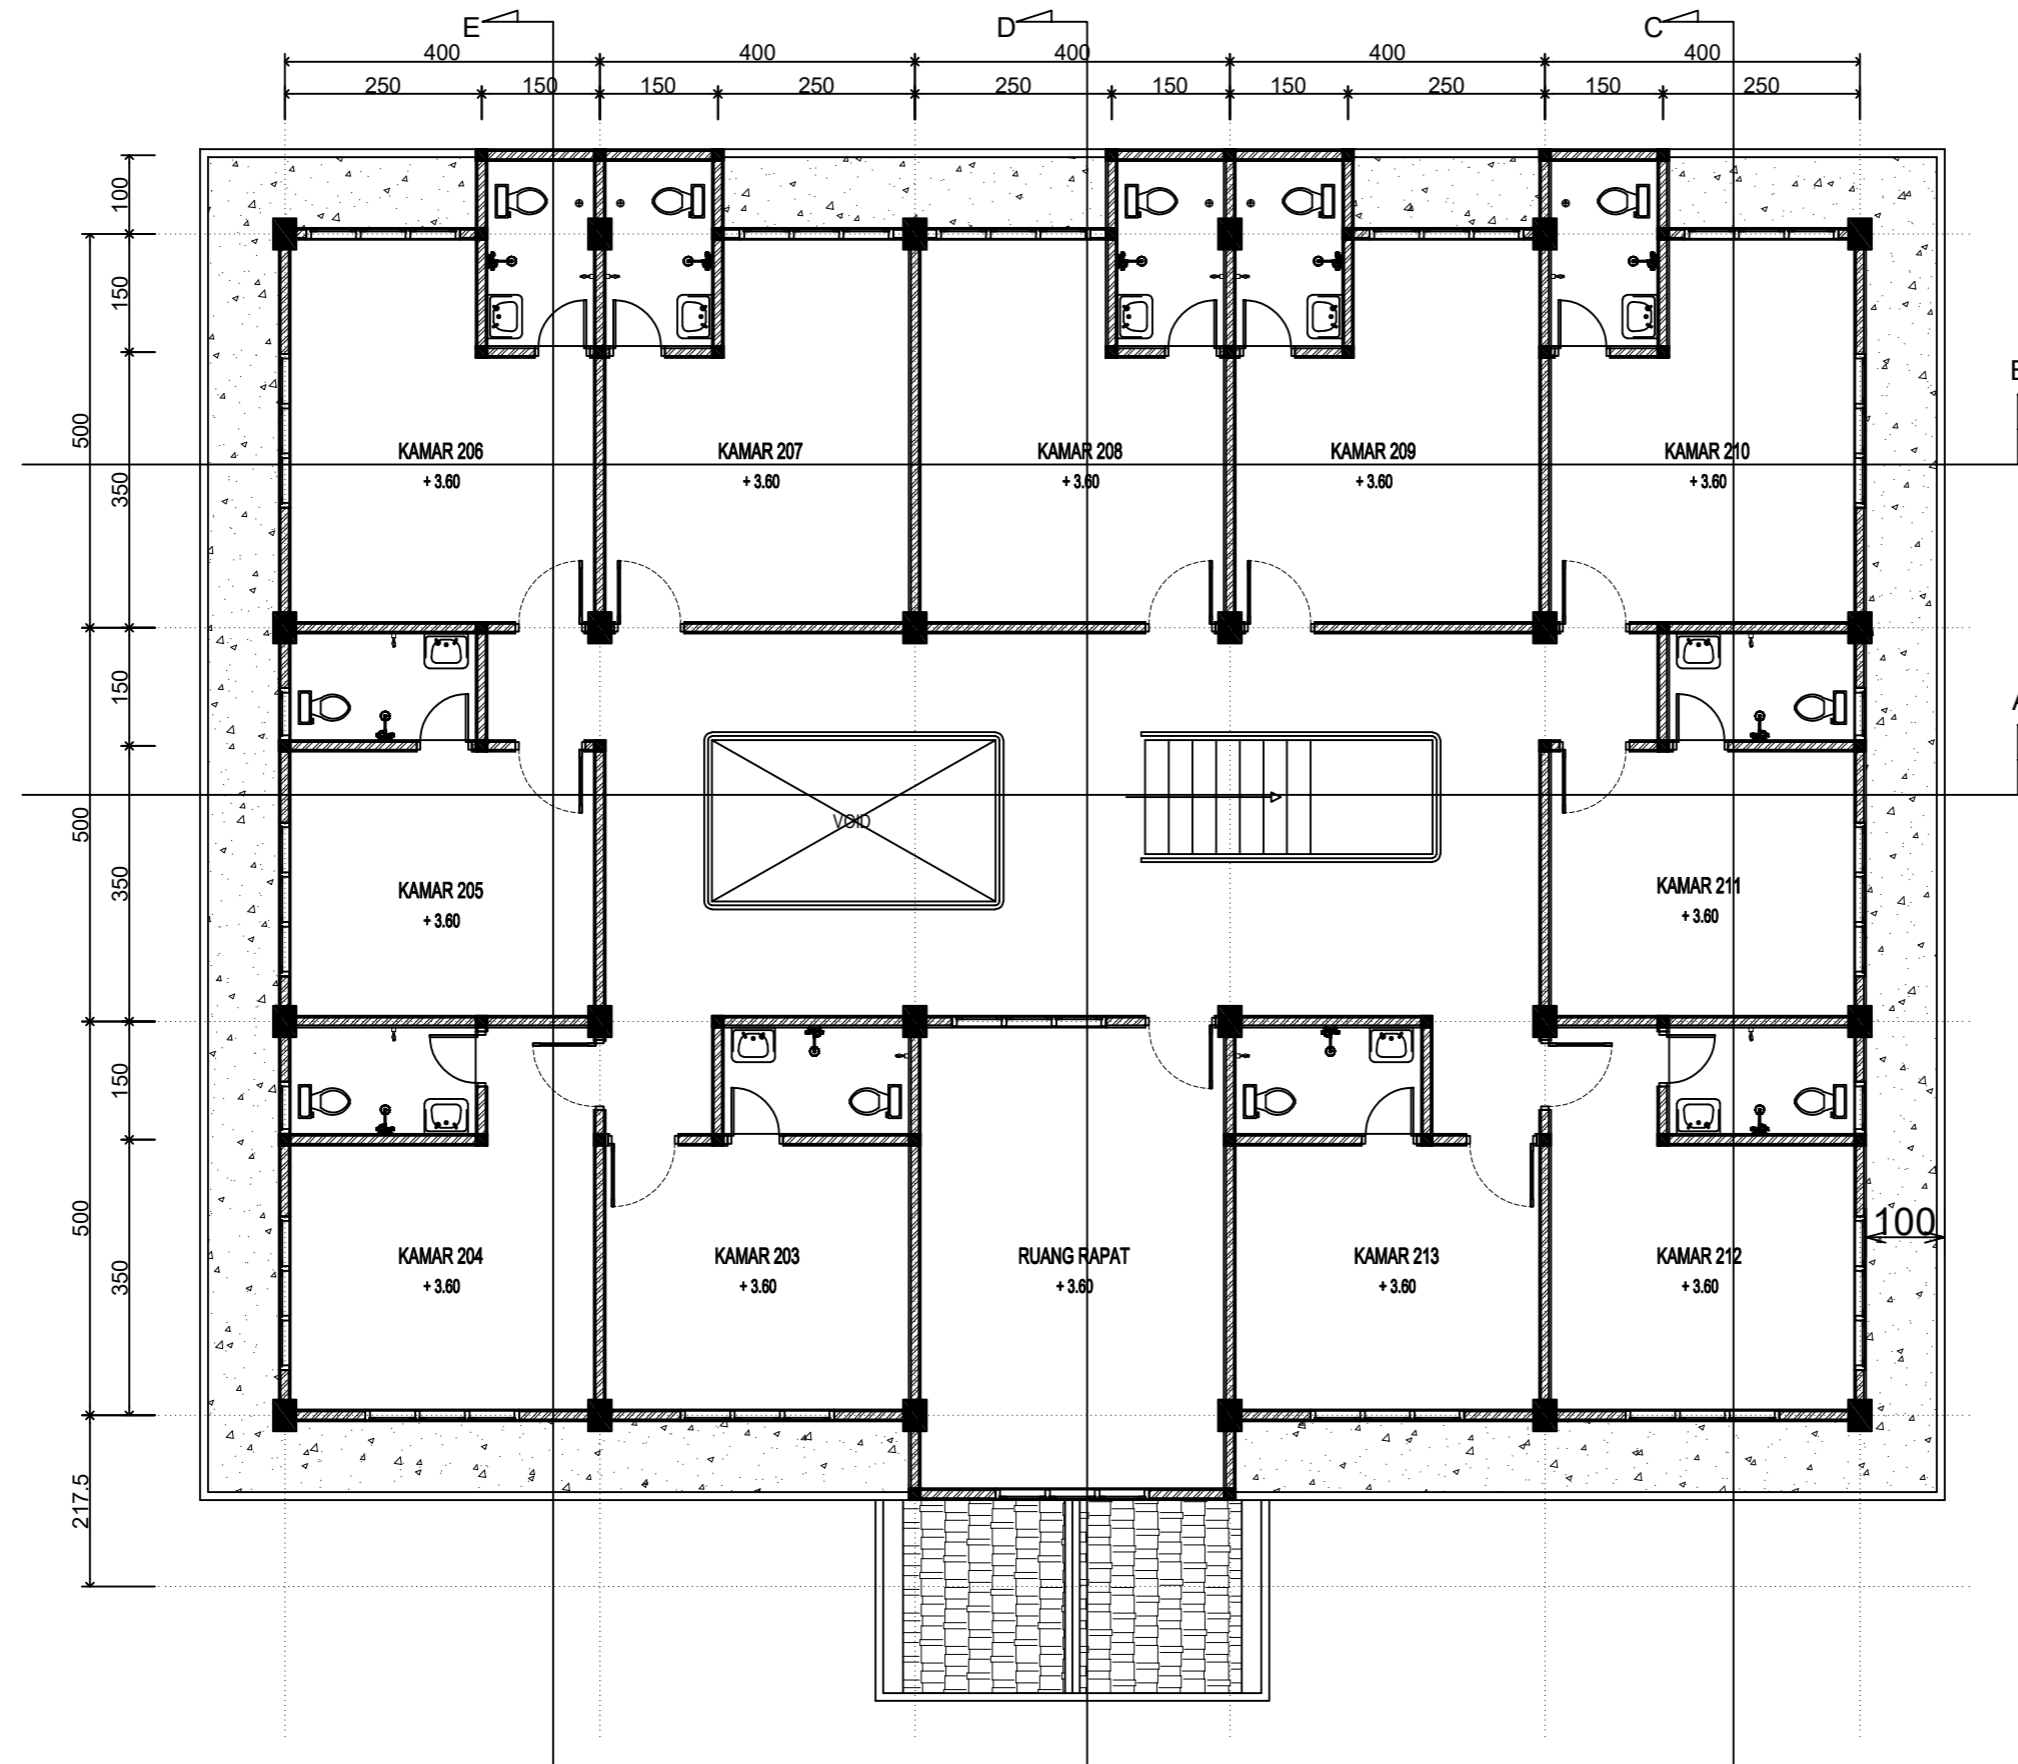

DENAH LANTAI 2 EKSISTING

SKALA 1 : 100



PEMERINTAH PROVINSI SUMATERA UTARA
 BIRO UMUM DAN PERLENGKAPAN
 SEKRETARIAT DAERAH
 PROVINSI SUMATERA UTARA
 Jl. P. Diponegoro NO.30 Telp. (061) 4156000 Medan Kodepos 20153

PEKERJAAN

REHAB MESS YOGYAKARTA

LOKASI

YOGYAKARTA, DIY

TAHUN ANGGARAN

2023

NOTE :

MENGETAHUI

MENYETUJUI

DIBUAT OLEH

DRAFTER

JUDUL

SKALA


TAMPAK ATAS EKSISTING

1 : 100

KODE
 SETDA
 PEMPROVSU

NOMER
 04

JUMLAH
 96

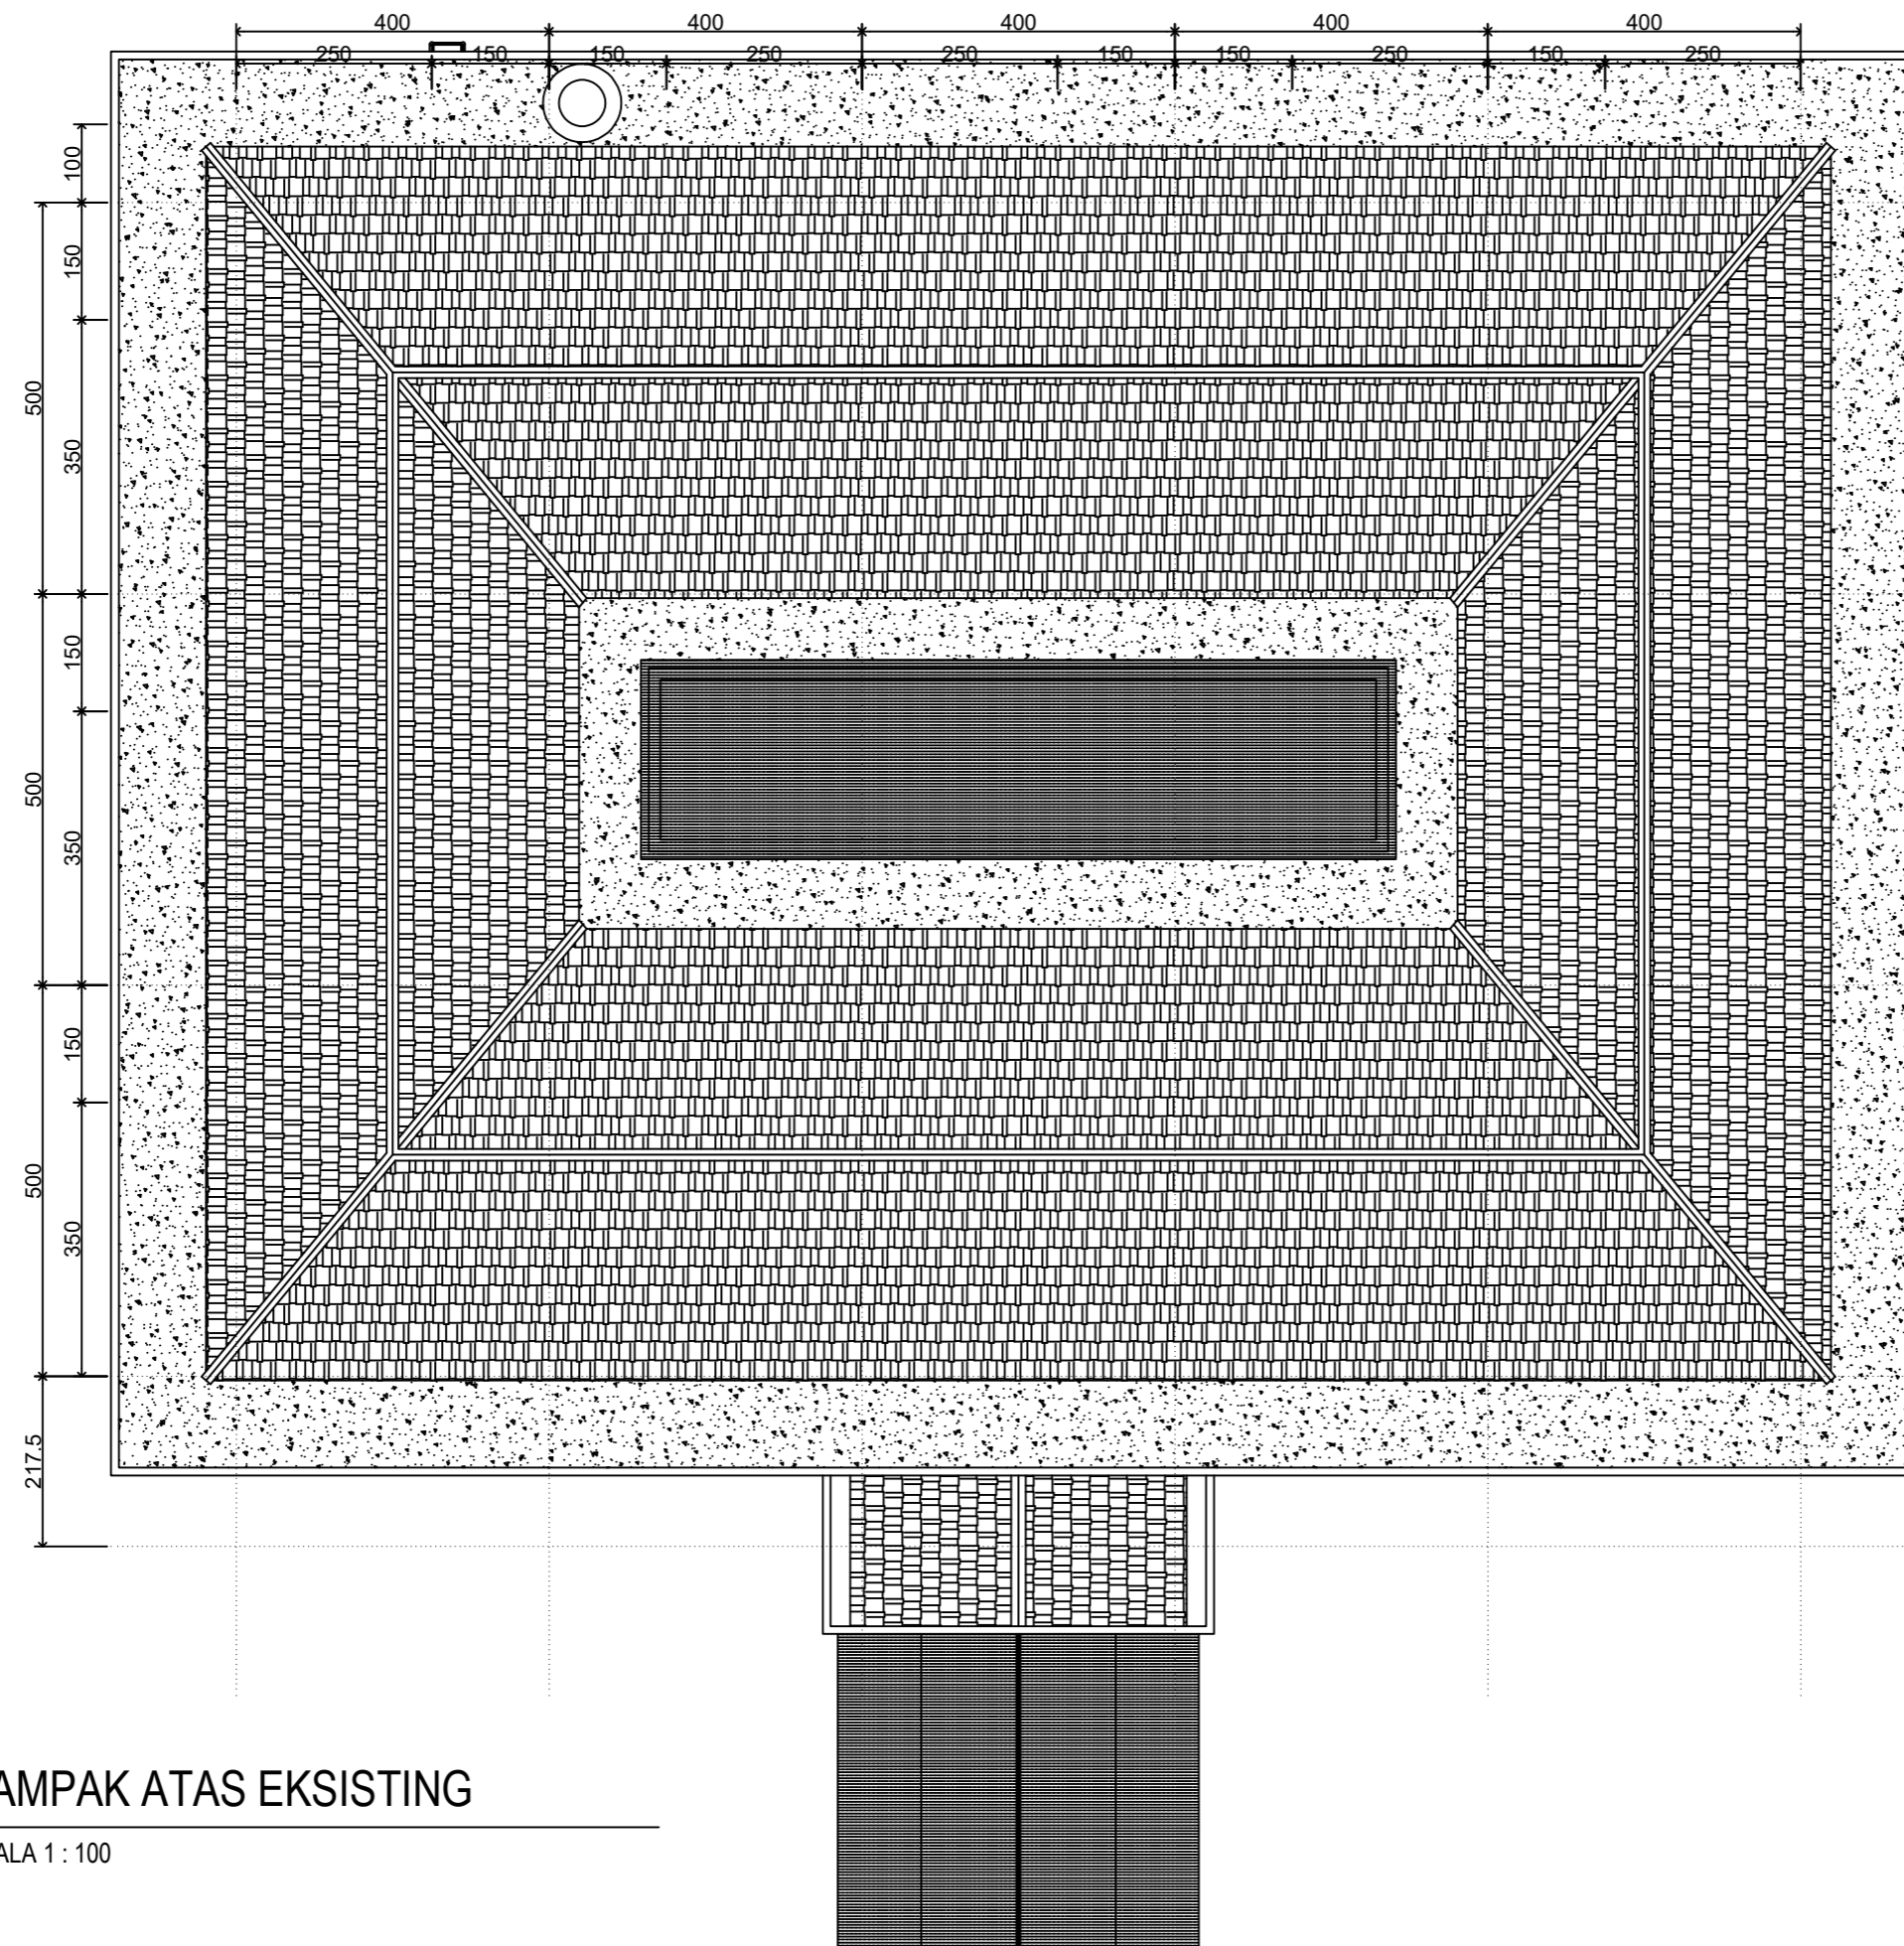

TAMPAK ATAS EKSISTING

SKALA 1 : 100



PEMERINTAH PROVINSI SUMATERA UTARA
 BIRO UMUM DAN PERLENGKAPAN
 SEKRETARIAT DAERAH
 PROVINSI SUMATERA UTARA
 Jl. P. Diponegoro NO.30 Telp. (061) 4156000 Medan Kodepos 20153

PEKERJAAN

REHAB MESS YOGYAKARTA

LOKASI

YOGYAKARTA, DIY

TAHUN ANGGARAN

2023

NOTE :

MENGETAHUI

MENYETUJUI

DIBUAT OLEH

DRAFTER

JUDUL

SKALA

TAMPAK TIMUR EKSISTING

1 : 100

TAMPAK BARAT EKSISTING

1 : 100

KODE


SETDA
PEMROVSU

NOMER

05


JUMLAH

96

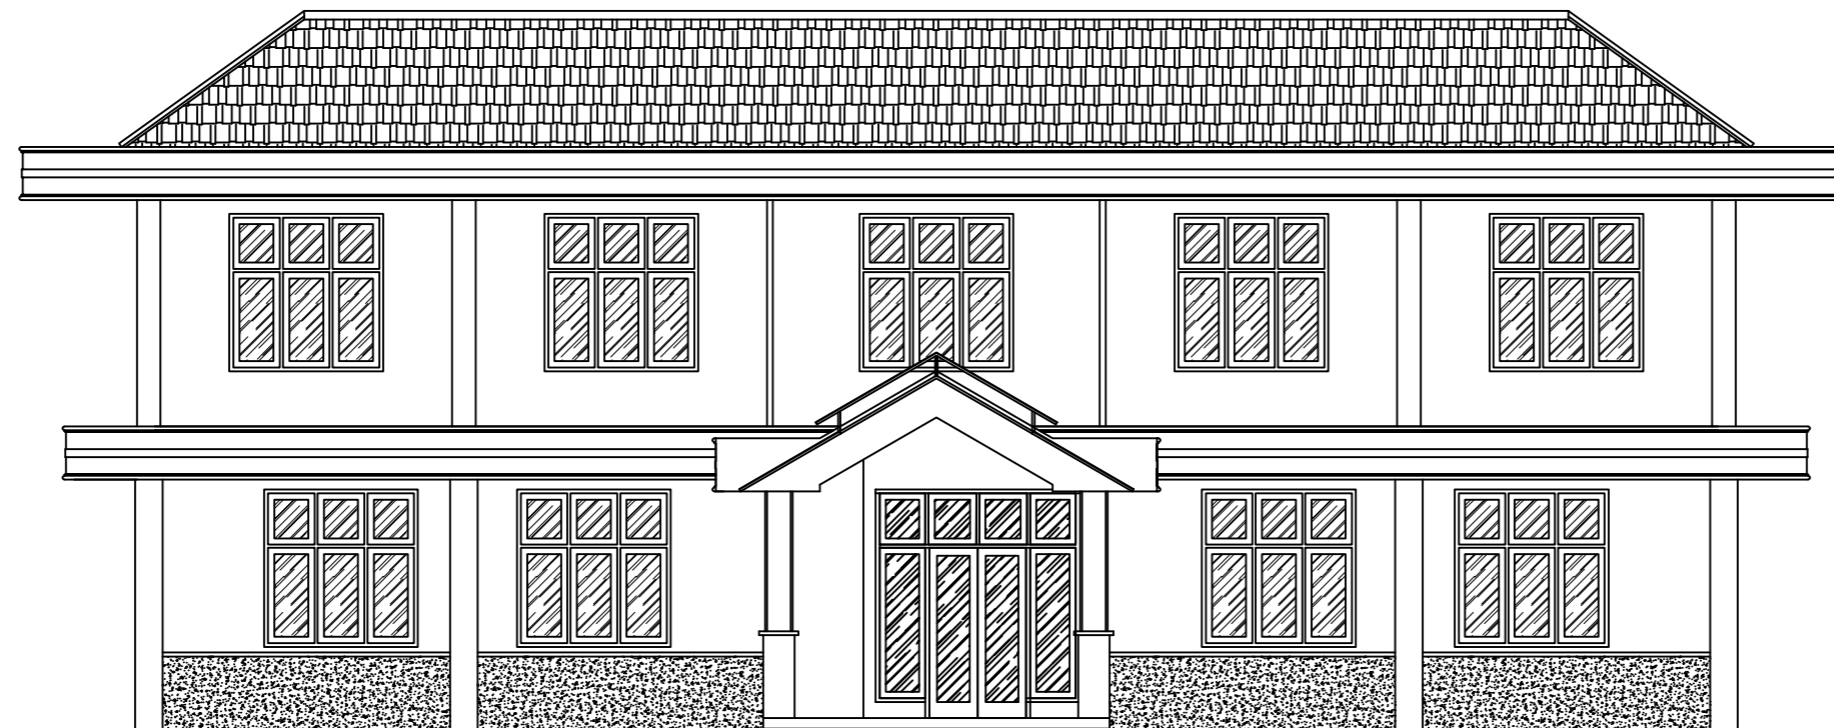

TAMPAK TIMUR EKSISTING

SKALA 1 : 100

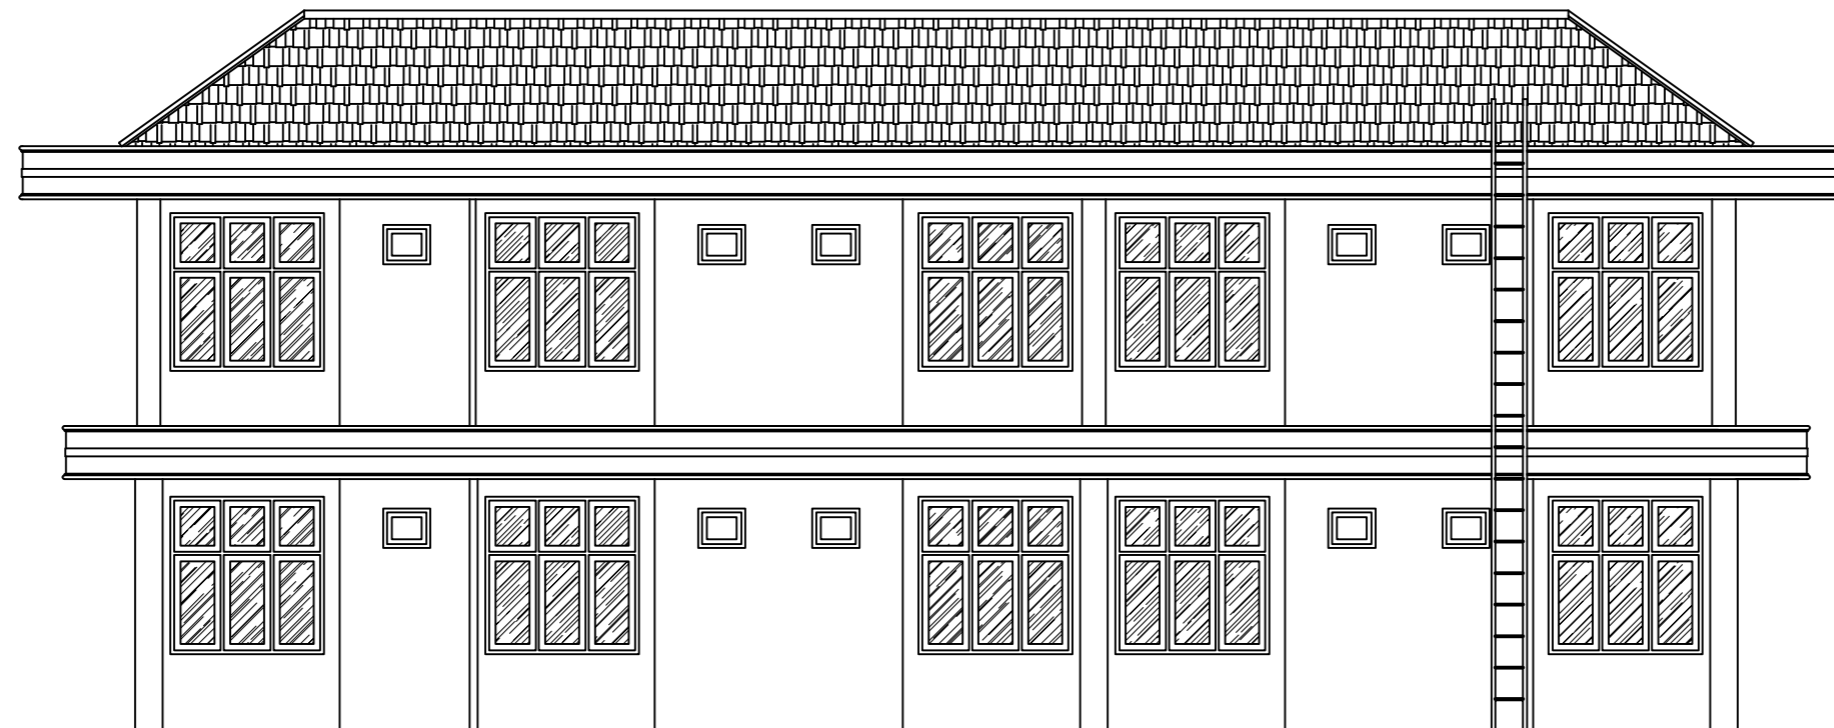

TAMPAK BARAT EKSISTING

SKALA 1 : 100



PEMERINTAH PROVINSI SUMATERA UTARA
BIRO UMUM DAN PERLENGKAPAN
SEKRETARIAT DAERAH
PROVINSI SUMATERA UTARA

Jl. P. Diponegoro NO.30 Telp. (061) 4156000 Medan Kodepos 20153

PEKERJAAN

REHAB MESS YOGYAKARTA

LOKASI

YOGYAKARTA, DIY

TAHUN ANGGARAN

2023

NOTE :

MENGETAHUI

MENYETUJUI

DIBUAT OLEH

DRAFTER

JUDUL

SKALA

TAMPAK SELATAN EKSISTING

1 : 100

TAMPAK UTARA EKSISTING

1 : 100

KODE


SETDA
PEMROVSU

NOMER

06


JUMLAH

96

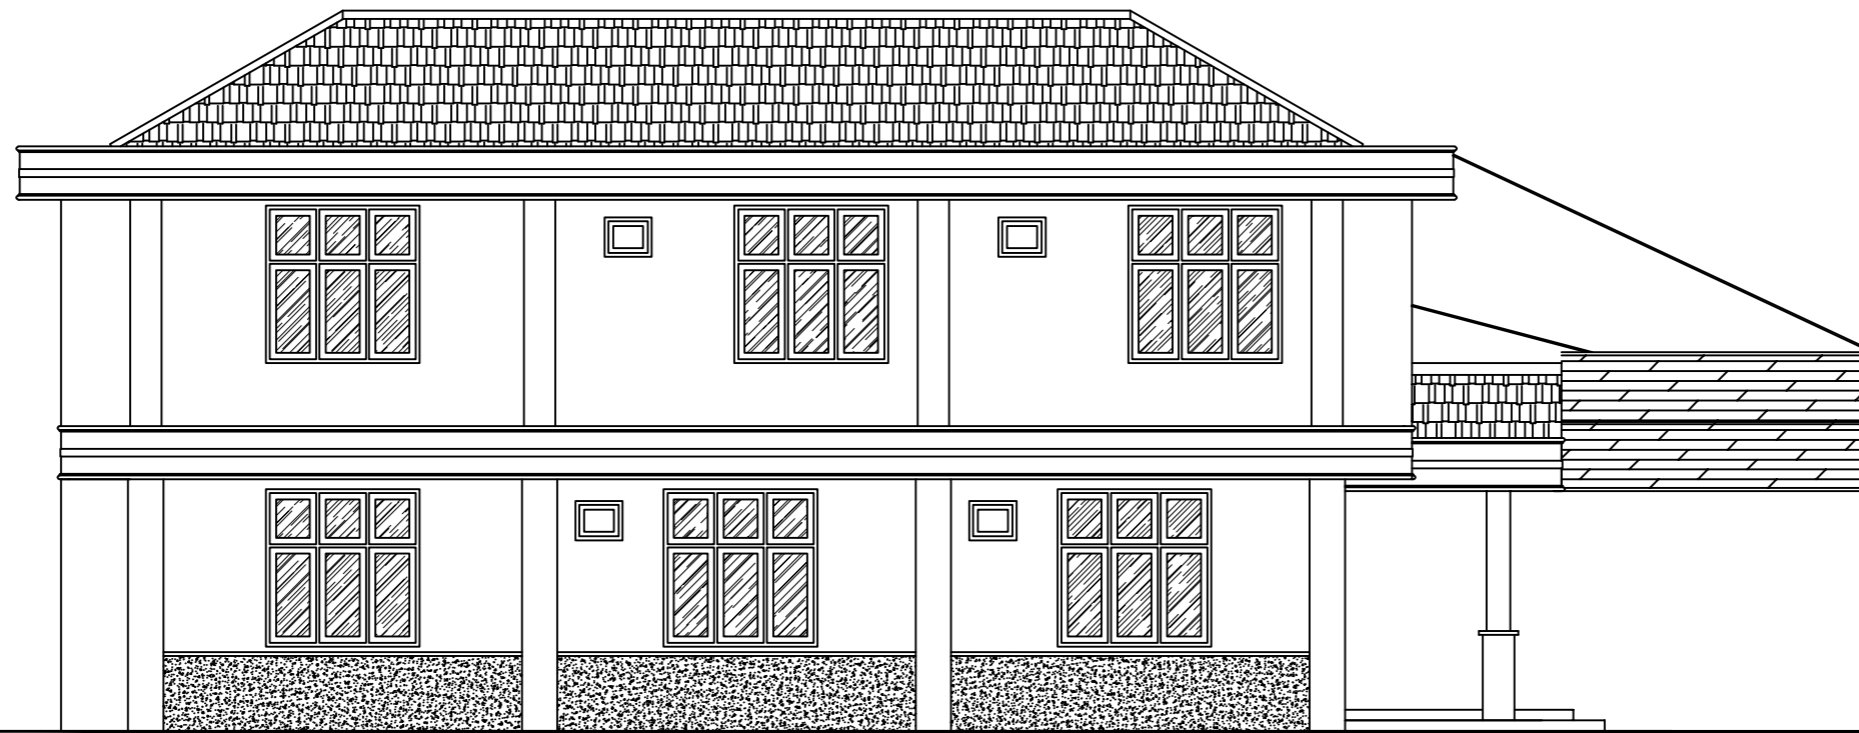

TAMPAK SELATAN EKSISTING

SKALA 1 : 100

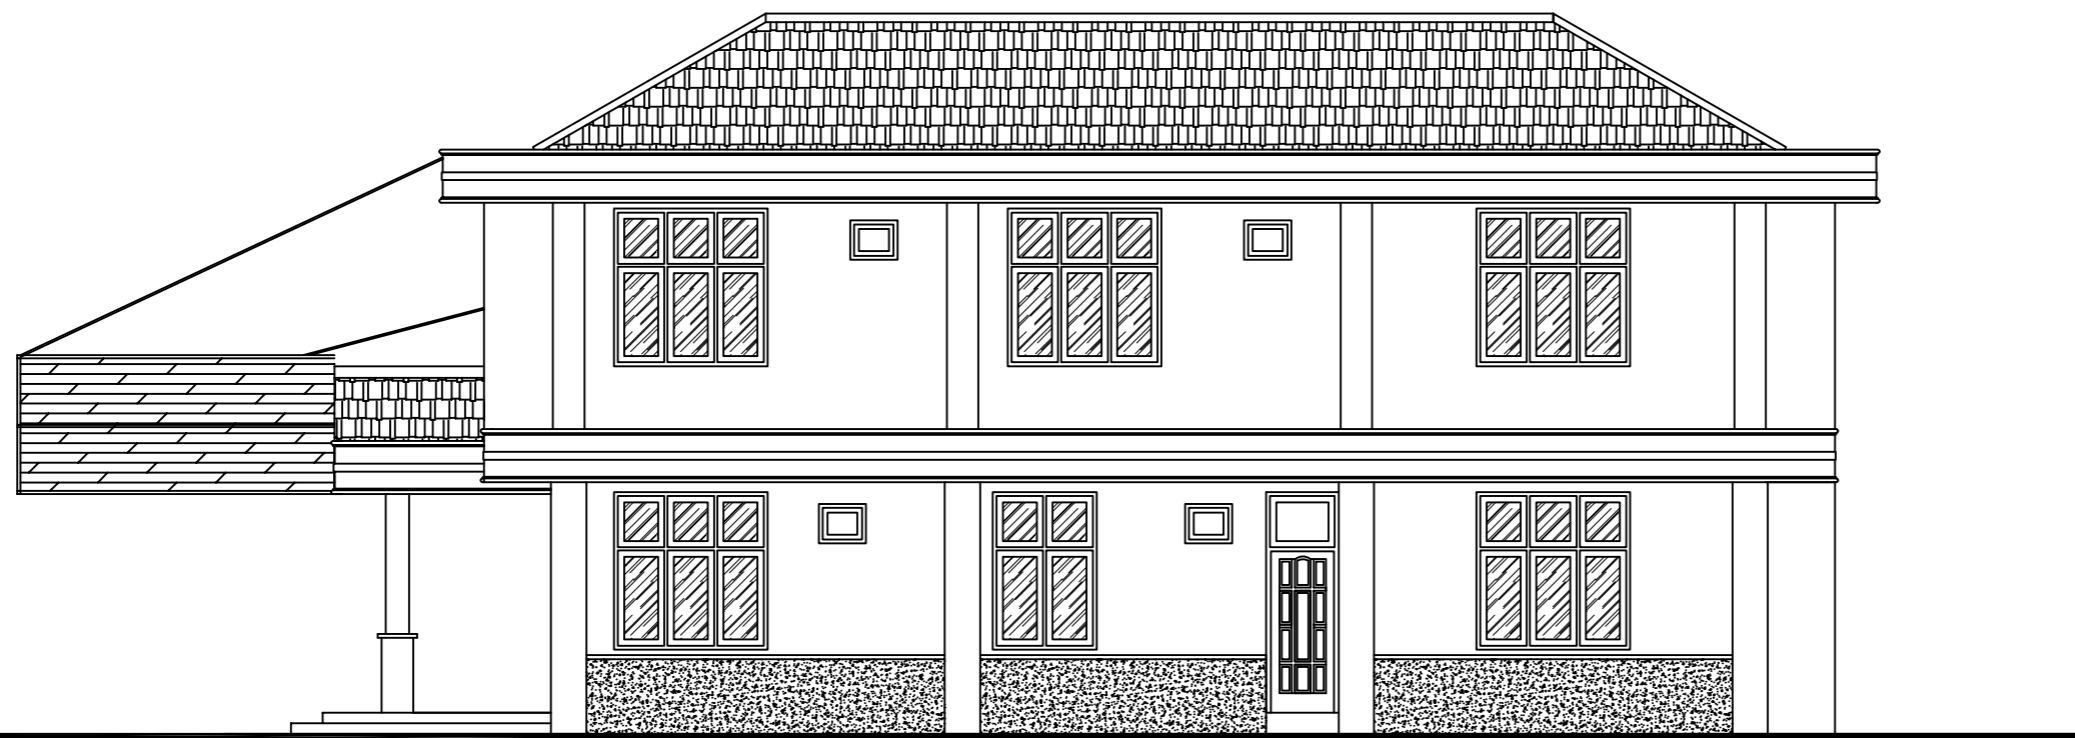

TAMPAK UTARA EKSISTING

SKALA 1 : 100



PEMERINTAH PROVINSI SUMATERA UTARA
 BIRO UMUM DAN PERLENGKAPAN
 SEKRETARIAT DAERAH
 PROVINSI SUMATERA UTARA
 Jl. P. Diponegoro NO.30 Telp. (061) 4156000 Medan Kodepos 20153

PEKERJAAN

REHAB MESS YOGYAKARTA

LOKASI

YOGYAKARTA, DIY

TAHUN ANGGARAN

2023

NOTE :

MENGETAHUI

MENYETUJUI

DIBUAT OLEH

DRAFTER

JUDUL

POTONGAN A - A EKSISTING

KODE


SETDA PEMPROVSU

NOMER

07

JUMLAH

96

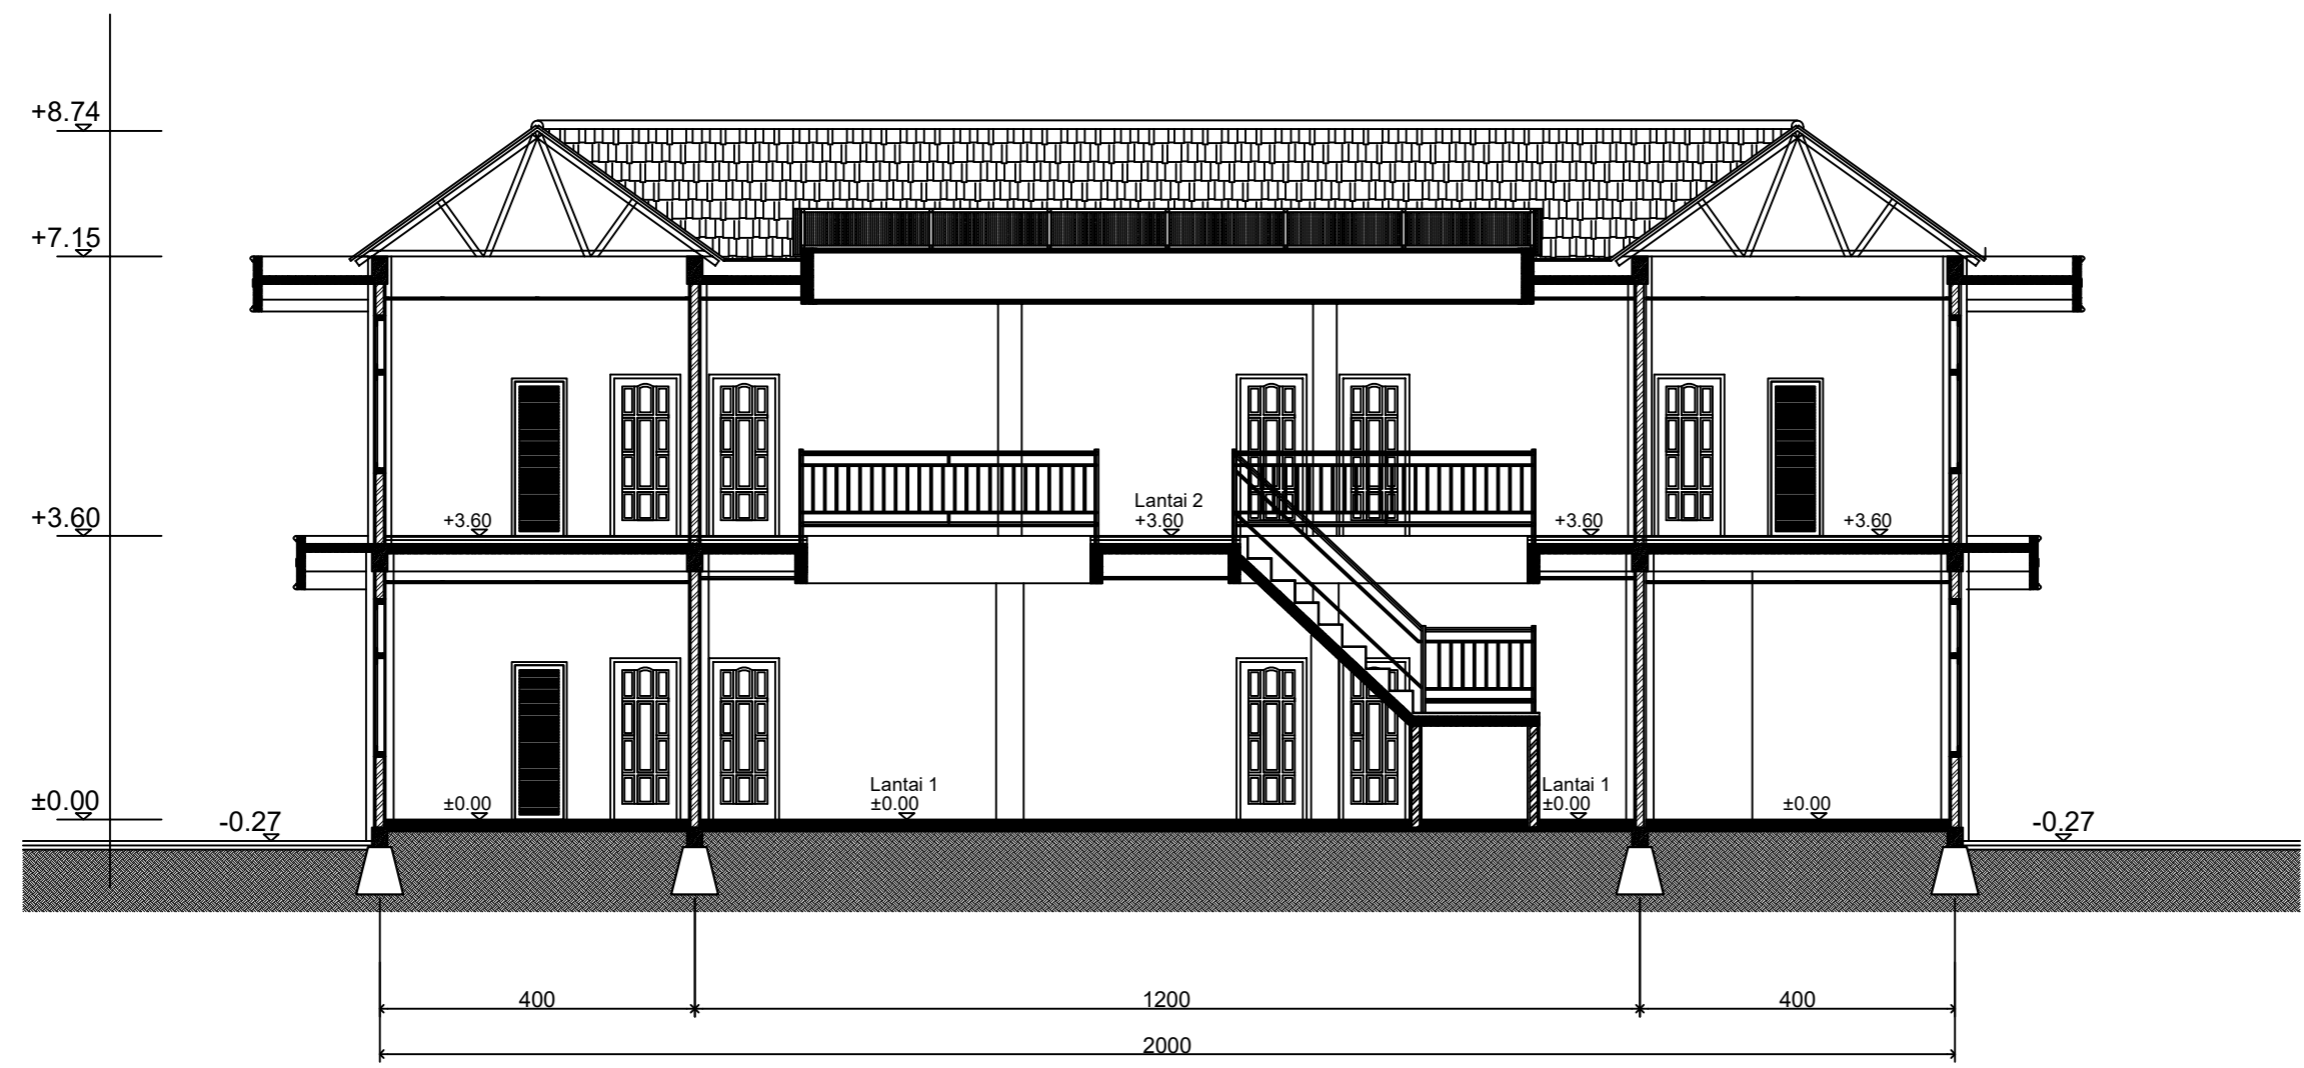

POTONGAN A-A EKSISTING
 SKALA 1 : 100



PEMERINTAH PROVINSI SUMATERA UTARA
 BIRO UMUM DAN PERLENGKAPAN
 SEKRETARIAT DAERAH
 PROVINSI SUMATERA UTARA
 Jl. P. Diponegoro NO.30 Telp. (061) 4156000 Medan Kodepos 20153

PEKERJAAN

REHAB MESS YOGYAKARTA

LOKASI

YOGYAKARTA, DIY

TAHUN ANGGARAN

2023

NOTE :

MENGETAHUI

MENYETUJUI

DIBUAT OLEH

DRAFTER

JUDUL

SKALA

POTONGAN BB EKSISTING

1 : 100

KODE


SETDA
PEMROVSU

NOMER

08

JUMLAH

96

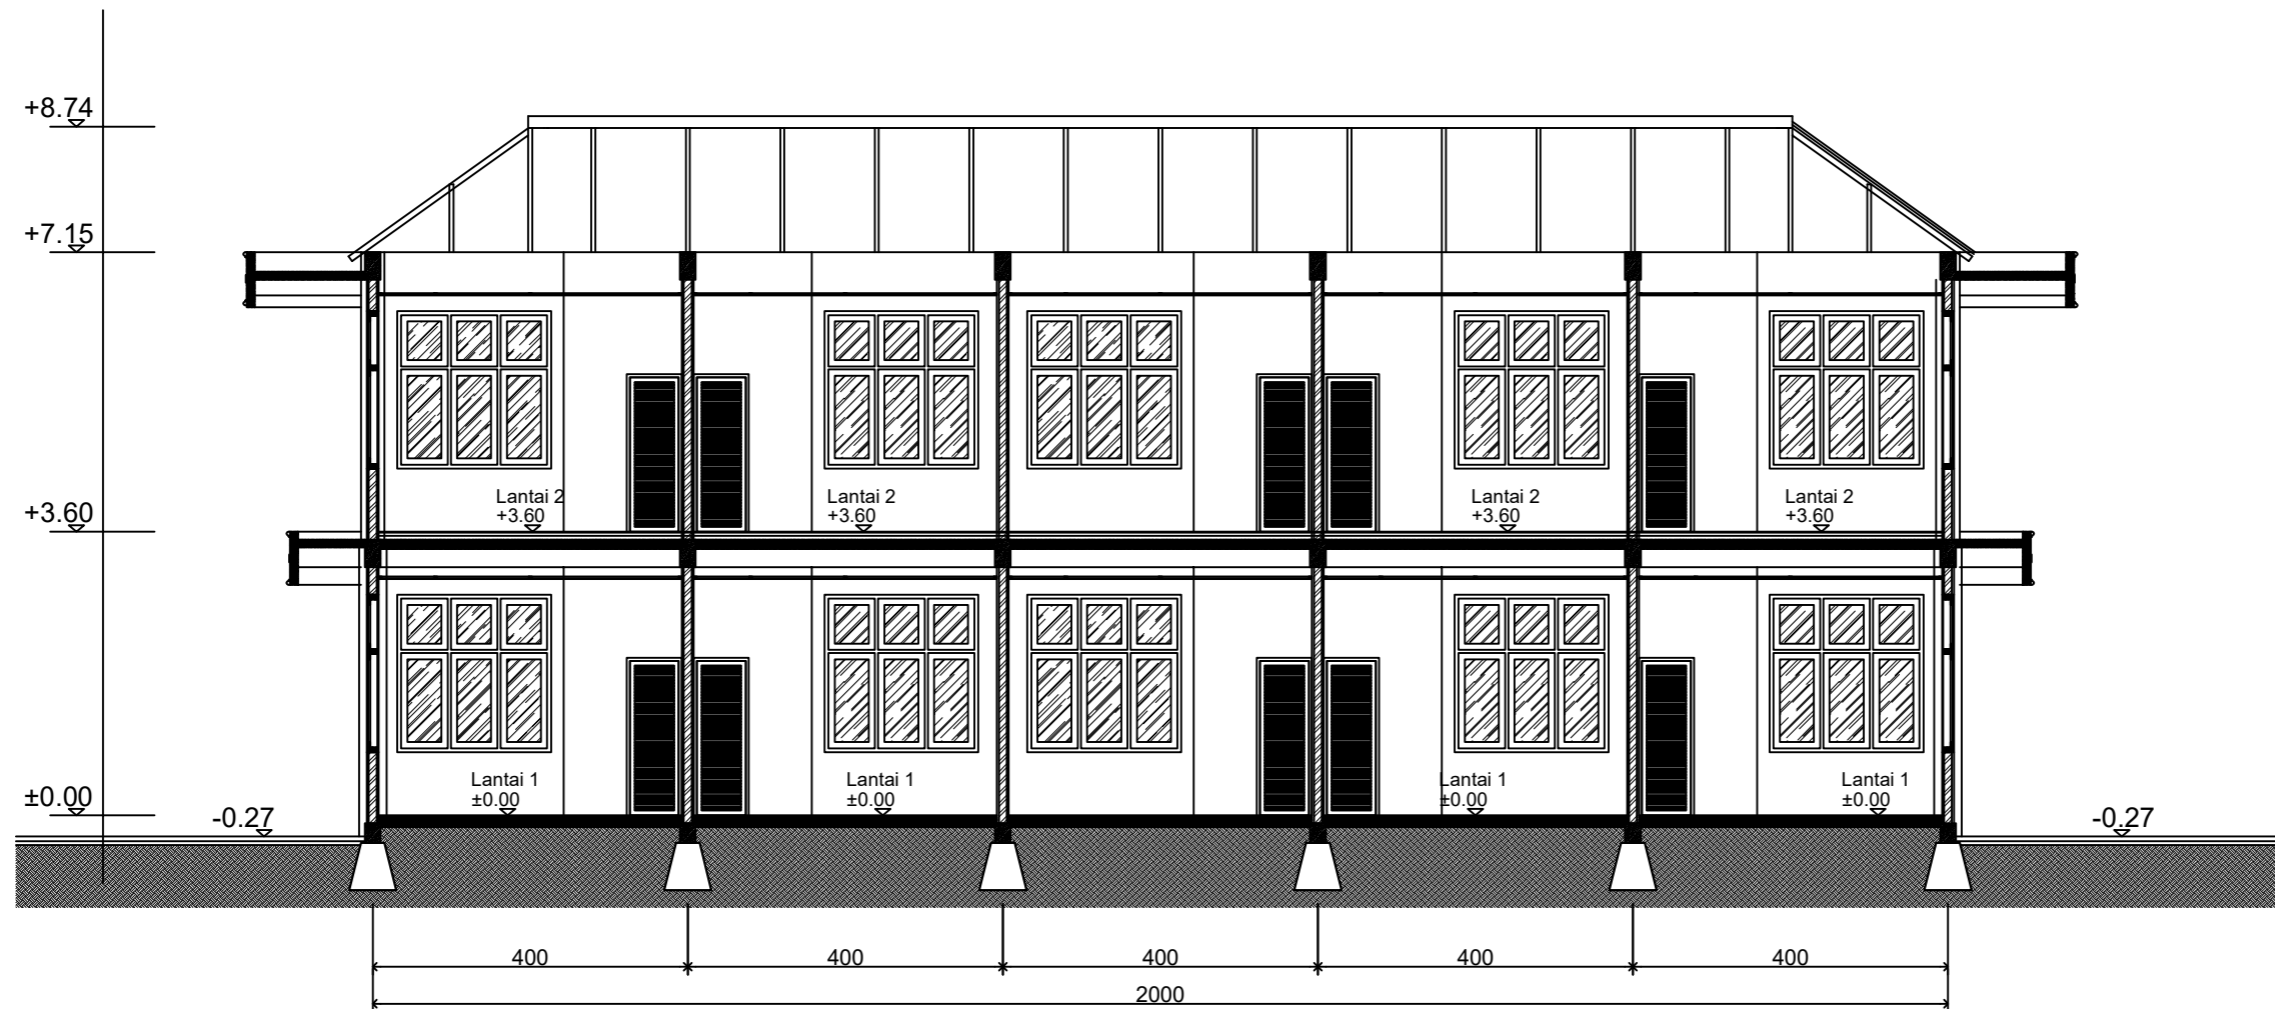

POTONGAN B-B EKSISTING

SKALA 1 : 100



PEMERINTAH PROVINSI SUMATERA UTARA
 BIRO UMUM DAN PERLENGKAPAN
 SEKRETARIAT DAERAH
 PROVINSI SUMATERA UTARA

Jl. P. Diponegoro NO.30 Telp. (061) 4156000 Medan Kodepos 20153

PEKERJAAN

REHAB MESS YOGYAKARTA

LOKASI

YOGYAKARTA, DIY

TAHUN ANGGARAN

2023

NOTE :

MENGETAHUI

MENYETUJUI

DIBUAT OLEH

DRAFTER

JUDUL

SKALA

POTONGAN C-C EKSISTING

1 : 100

KODE


NOMER

JUMLAH

SETDA
PEMROVSU

09

96

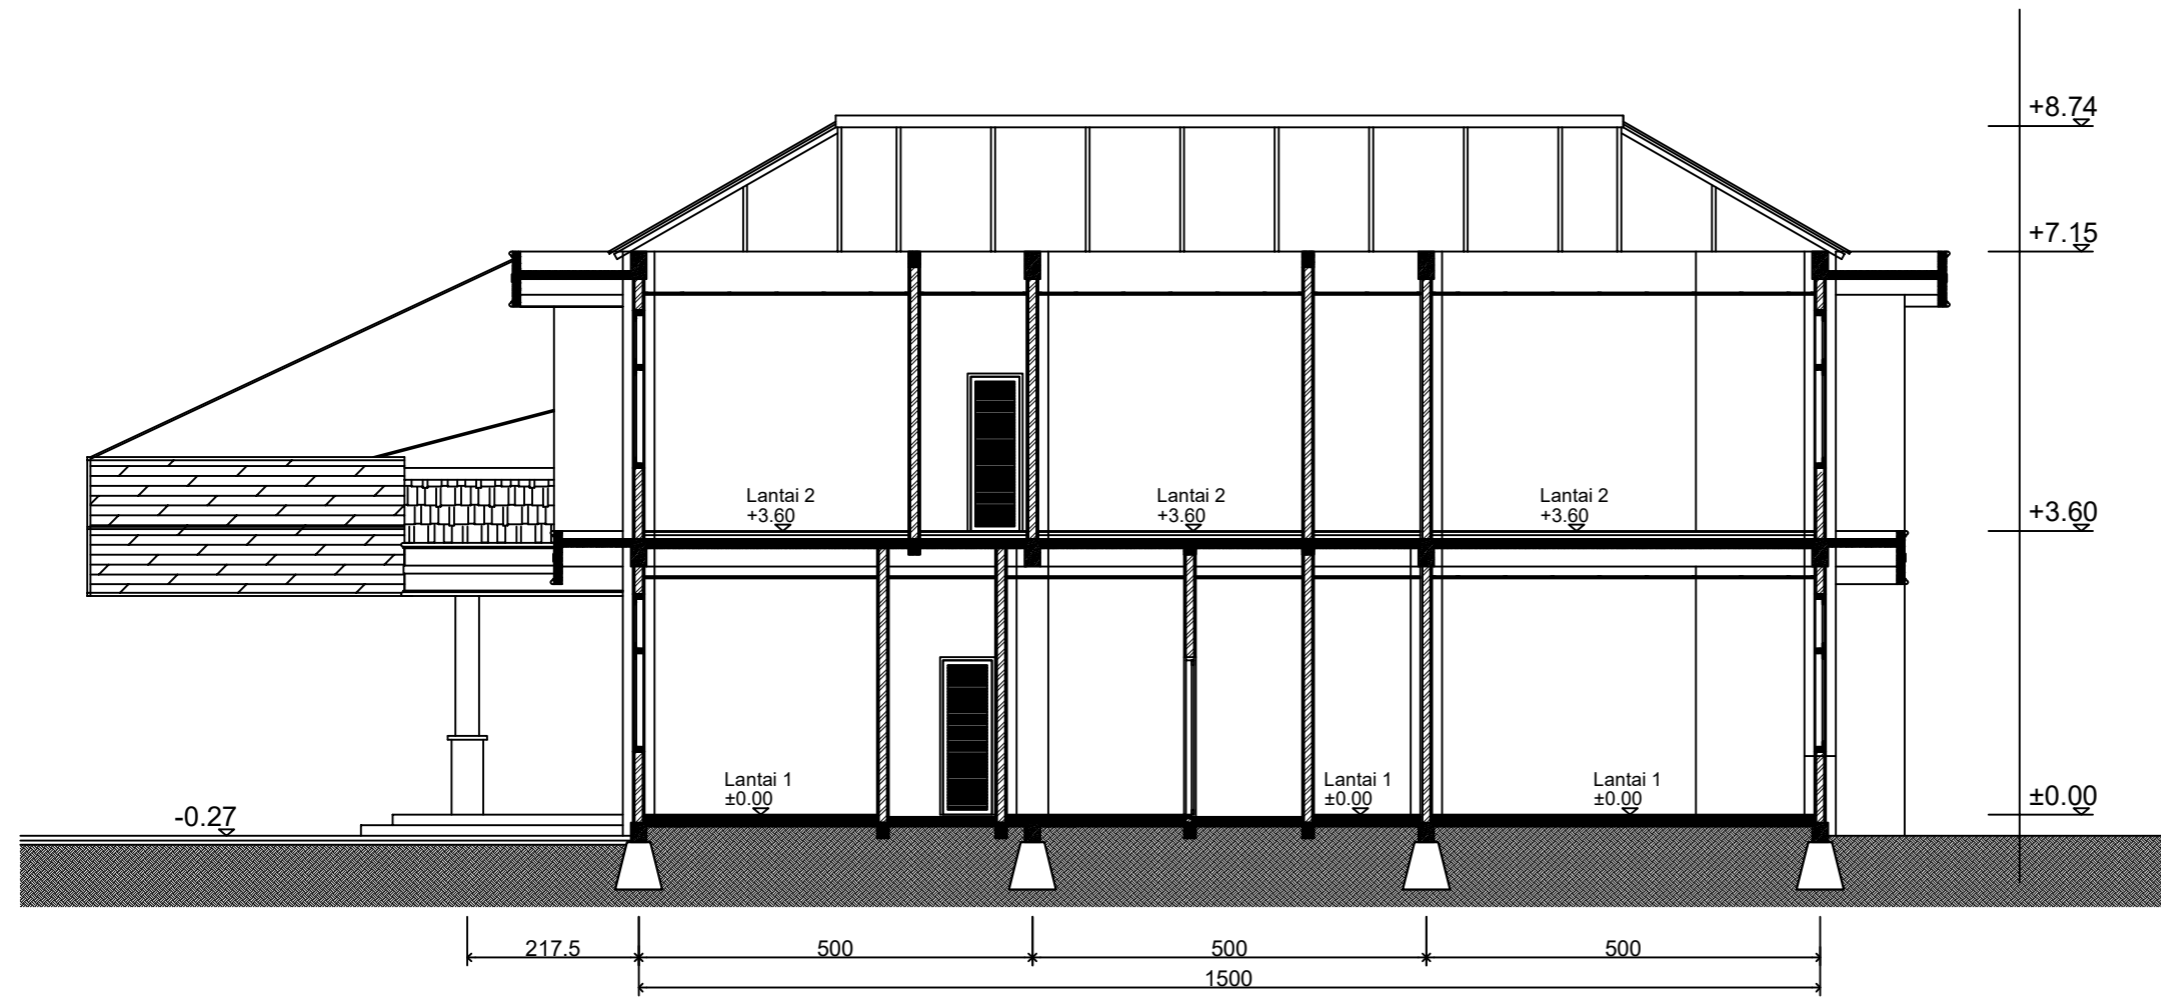

POTONGAN C-C EKSISTING

SKALA 1 : 100



PEMERINTAH PROVINSI SUMATERA UTARA
 BIRO UMUM DAN PERLENGKAPAN
 SEKRETARIAT DAERAH
 PROVINSI SUMATERA UTARA
 Jl. P. Diponegoro NO.30 Telp. (061) 4156000 Medan Kodepos 20153

PEKERJAAN

REHAB MESS YOGYAKARTA

LOKASI

YOGYAKARTA, DIY

TAHUN ANGGARAN

2023

NOTE :

MENGETAHUI

MENYETUJUI

DIBUAT OLEH

DRAFTER

JUDUL

SKALA

POTONGAN D- D EKSISTING

1 : 100

KODE


SETDA
PEMROVSU

NOMER

10

JUMLAH

96

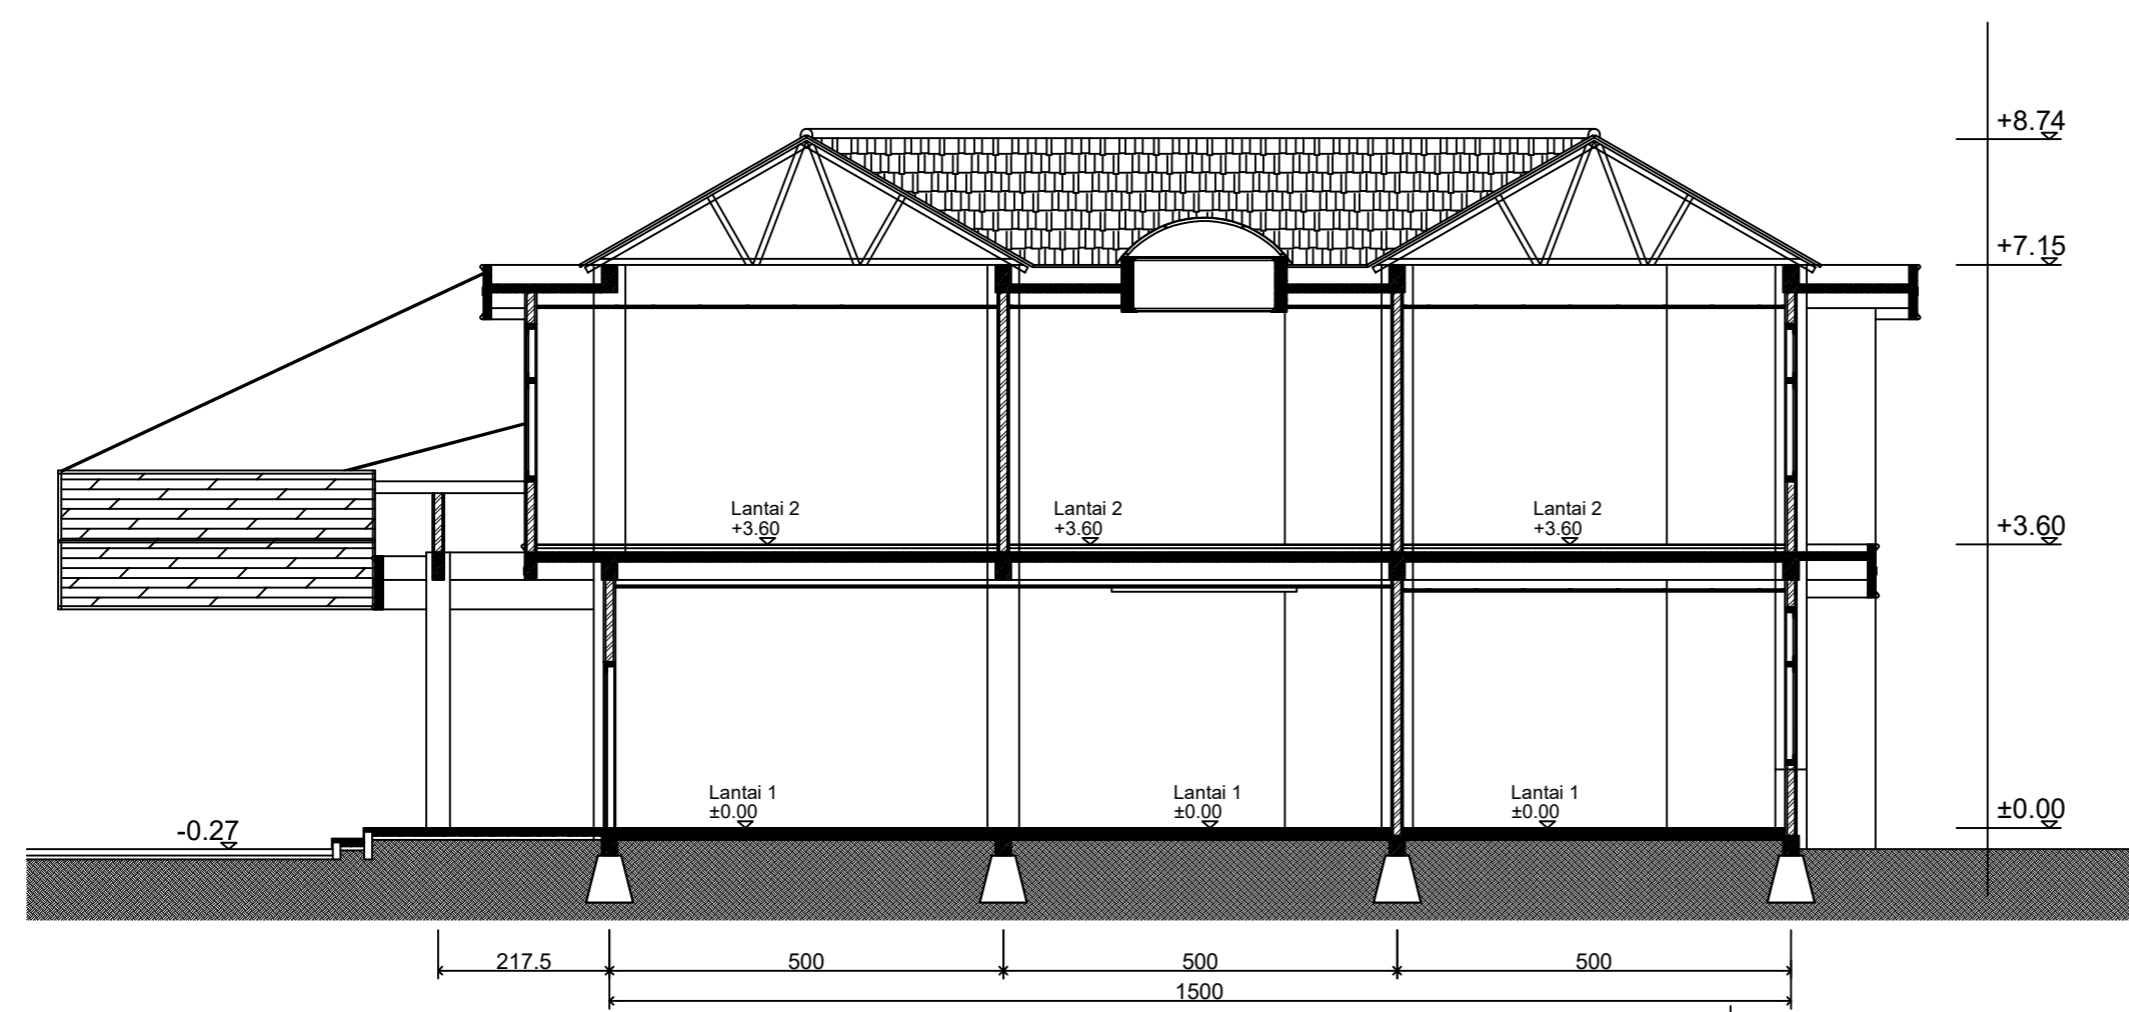

POTONGAN D-D EKSISTING

SKALA 1 : 100



PEMERINTAH PROVINSI SUMATERA UTARA
BIRO UMUM DAN PERLENGKAPAN
SEKRETARIAT DAERAH
PROVINSI SUMATERA UTARA
Jl. P. Diponegoro NO.30 Telp. (061) 4156000 Medan Kodepos 20153

PEKERJAAN

REHAB MESS YOGYAKARTA

LOKASI

YOGYAKARTA, DIY

TAHUN ANGGARAN

2023

NOTE :

MENGETAHUI

MENYETUJUI

DIBUAT OLEH

DRAFTER

JUDUL

SKALA

POTONGAN E - E EKSTING

1 : 100

KODE


NOMER

JUMLAH

SETDA
PEMROVSU

11

96

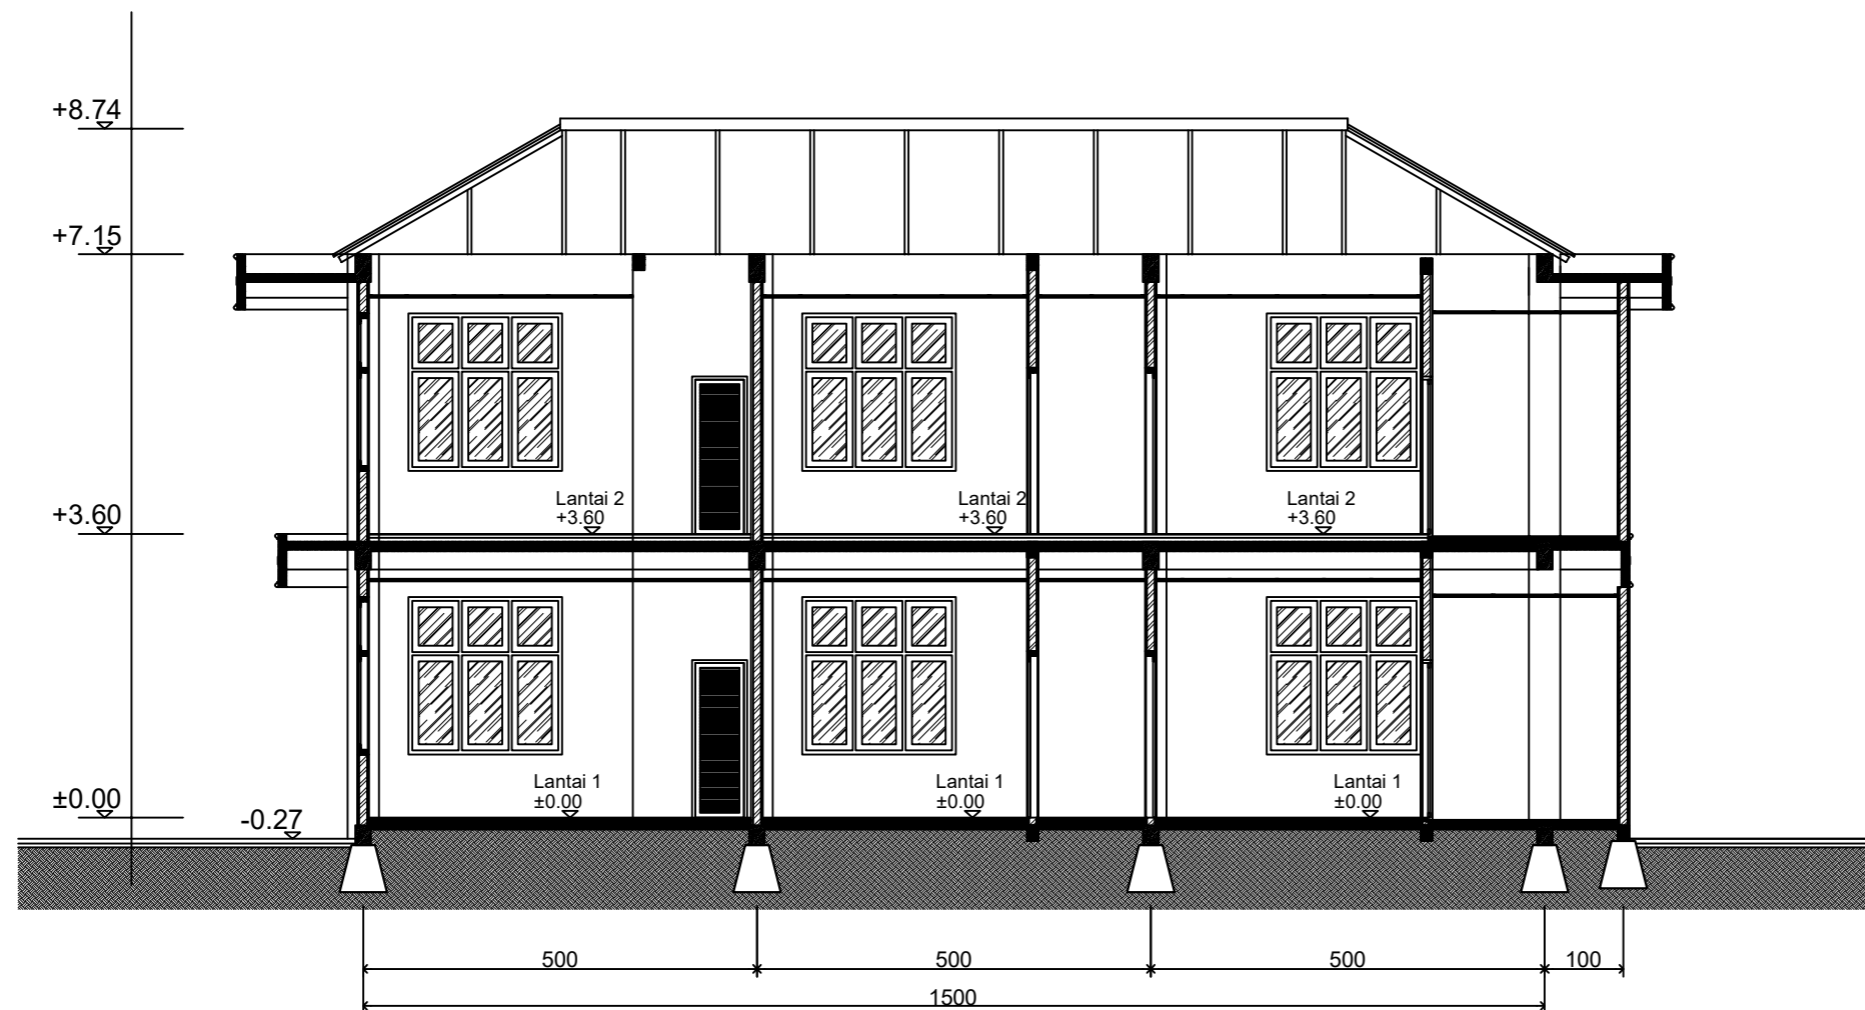

POTONGAN E-E EKSTING

SKALA 1 : 100



PEMERINTAH PROVINSI SUMATERA UTARA
 BIRO UMUM DAN PERLENGKAPAN
 SEKRETARIAT DAERAH
 PROVINSI SUMATERA UTARA
 Jl. P. Diponegoro NO.30 Telp. (061) 4156000 Medan Kodepos 20153

PEKERJAAN

REHAB MESS YOGYAKARTA

LOKASI

YOGYAKARTA, DIY

TAHUN ANGGARAN


2023

NOTE :

- KERAMIK LANTAI DIBONGKAR
 - KERAMIK DINDING DIBONGKAR
 - CLOSED, KRAN DIBONGKAR
 - WASHTAFEL DIBONGKAR

- KERAMIK LANTAI DIBONGKAR
 - KERAMIK DINDING DIBONGKAR
 - CLOSED, KRAN DIBONGKAR
 - WASHTAFEL DIBONGKAR

TANGGA DIBONGKAR TOTAL

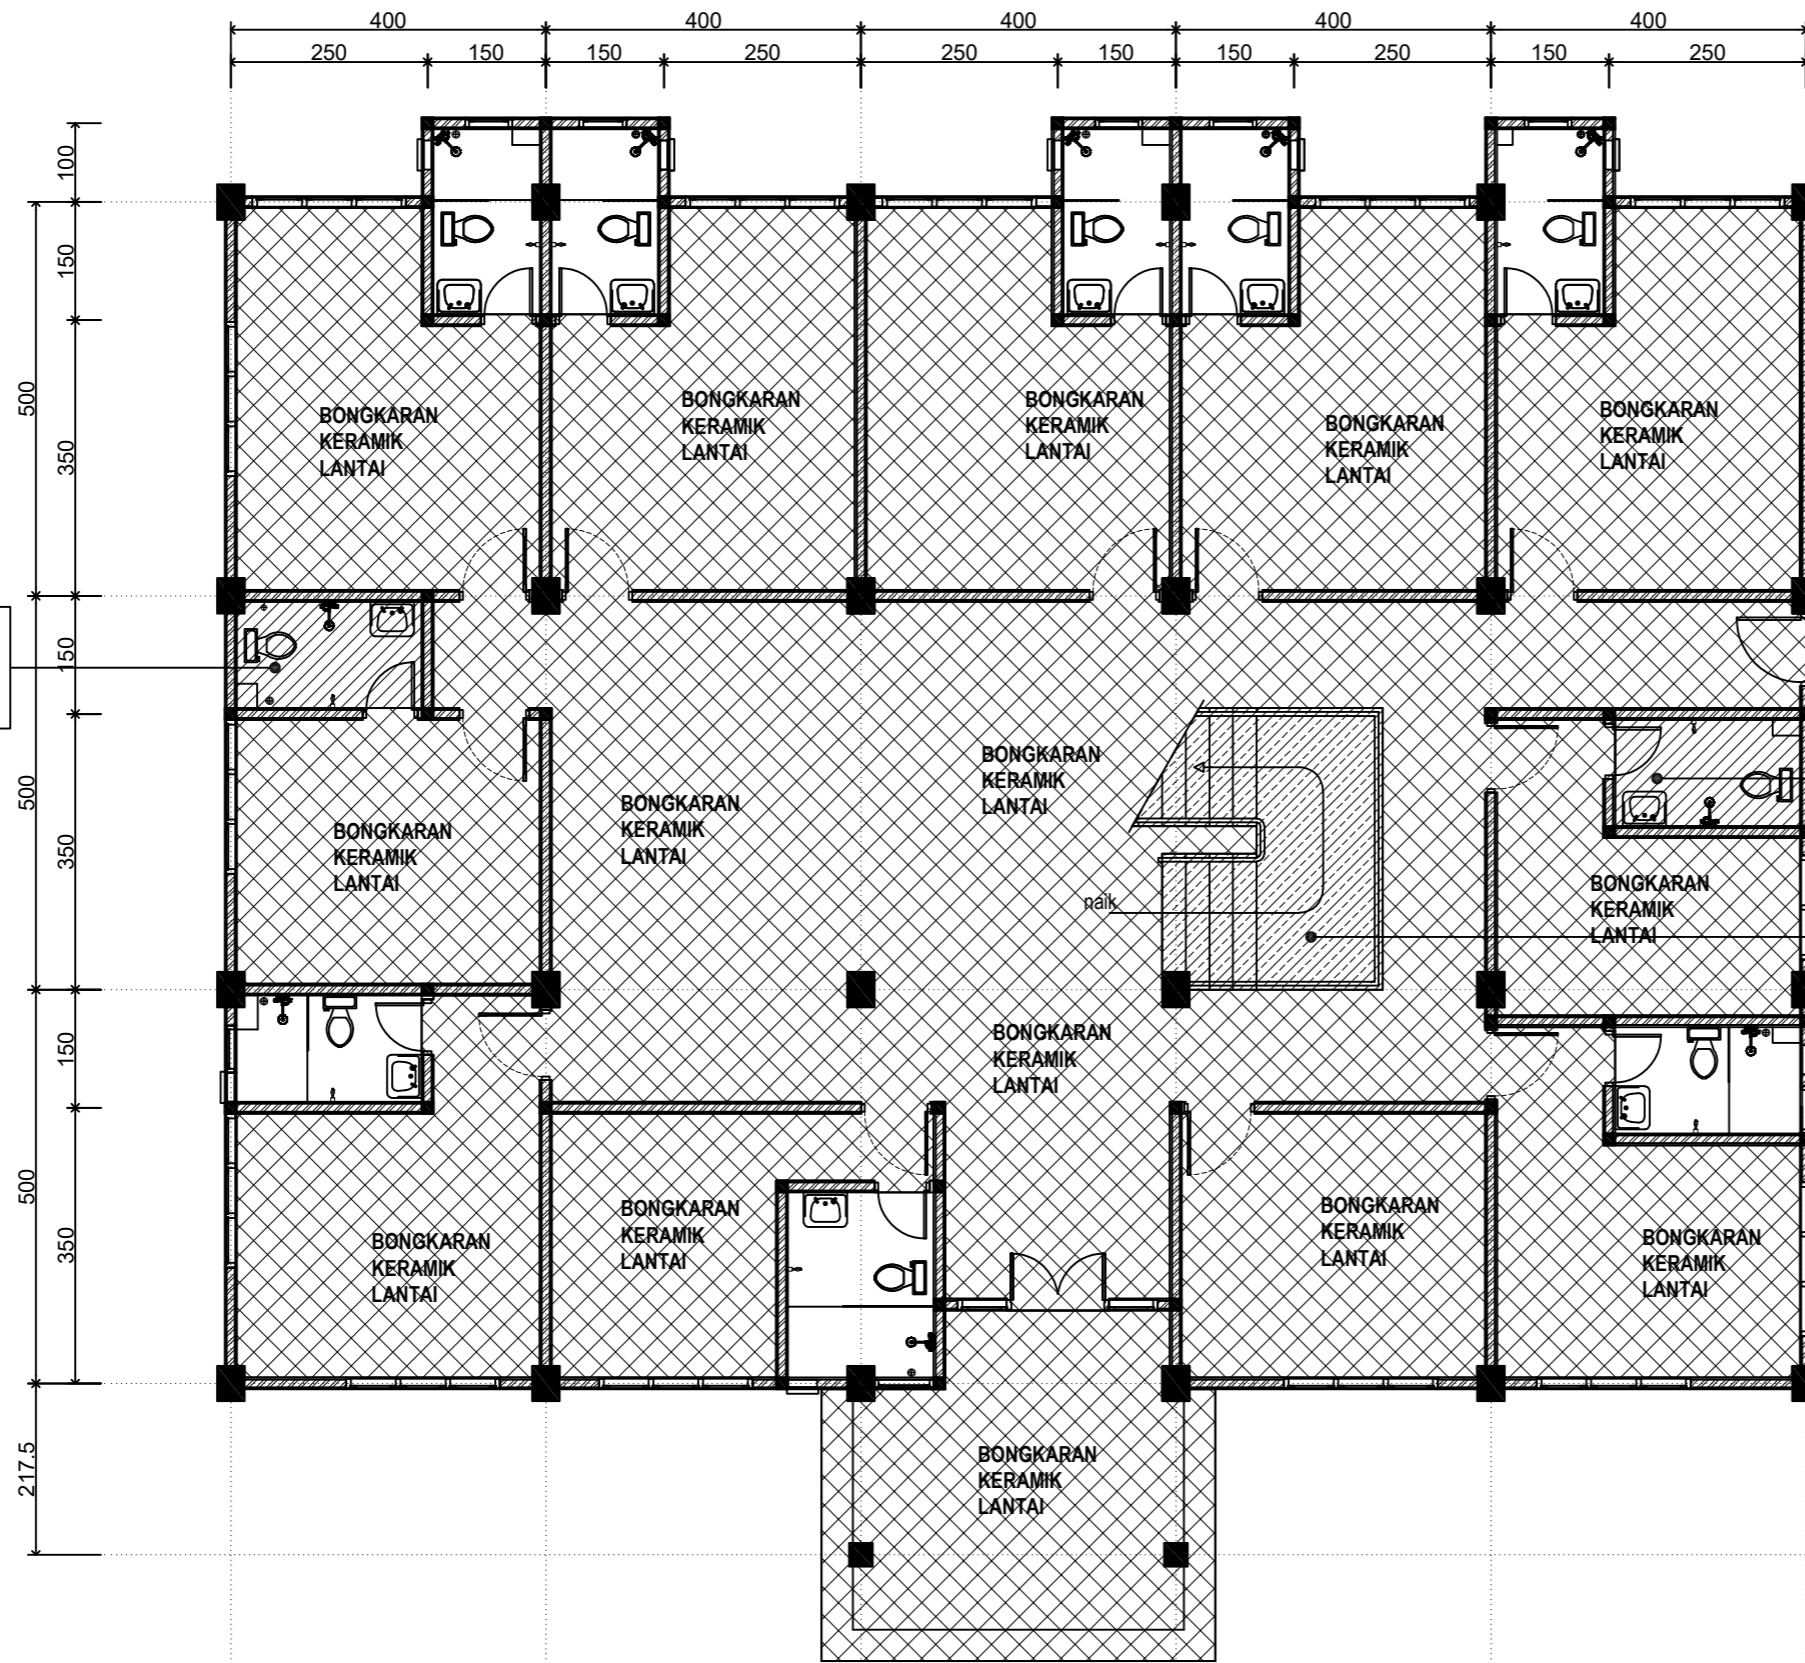

DENAH BONGKARAN PENUTUP LANTAI LT1

SKALA 1 : 100

MENGETAHUI

MENYETUJUI

DIBUAT OLEH

DRAFTER

JUDUL

SKALA

DENAH BONGKARAN PENUTUP LANTAI LT 1

1 : 100

KODE

SETDA PEMPROVSU

NOMER

12

JUMLAH

96



PEMERINTAH PROVINSI SUMATERA UTARA
 BIRO UMUM DAN PERLENGKAPAN
 SEKRETARIAT DAERAH
 PROVINSI SUMATERA UTARA
 Jl. P. Diponegoro NO.30 Telp. (061) 4156000 Medan Kodepos 20153

PEKERJAAN

REHAB MESS YOGYAKARTA

LOKASI

YOGYAKARTA, DIY

TAHUN ANGGARAN

2023

NOTE :

- KERAMIK LANTAI DIBONGKAR
 - KERAMIK DINDING DIBONGKAR
 - CLOSED, KRAN DIBONGKAR
 - WASHTAFEL DIBONGKAR

- KERAMIK LANTAI DIBONGKAR
 - KERAMIK DINDING DIBONGKAR
 - CLOSED, KRAN DIBONGKAR
 - WASHTAFEL DIBONGKAR


TANGGA DIBONGKAR TOTAL

- KERAMIK LANTAI DIBONGKAR
 - KERAMIK DINDING DIBONGKAR
 - CLOSED, KRAN DIBONGKAR
 - WASHTAFEL DIBONGKAR

- KERAMIK LANTAI DIBONGKAR
 - KERAMIK DINDING DIBONGKAR
 - CLOSED, KRAN DIBONGKAR
 - WASHTAFEL DIBONGKAR

- KERAMIK LANTAI DIBONGKAR
 - KERAMIK DINDING DIBONGKAR
 - CLOSED, KRAN DIBONGKAR
 - WASHTAFEL DIBONGKAR

- KERAMIK LANTAI DIBONGKAR
 - KERAMIK DINDING DIBONGKAR
 - CLOSED, KRAN DIBONGKAR
 - WASHTAFEL DIBONGKAR

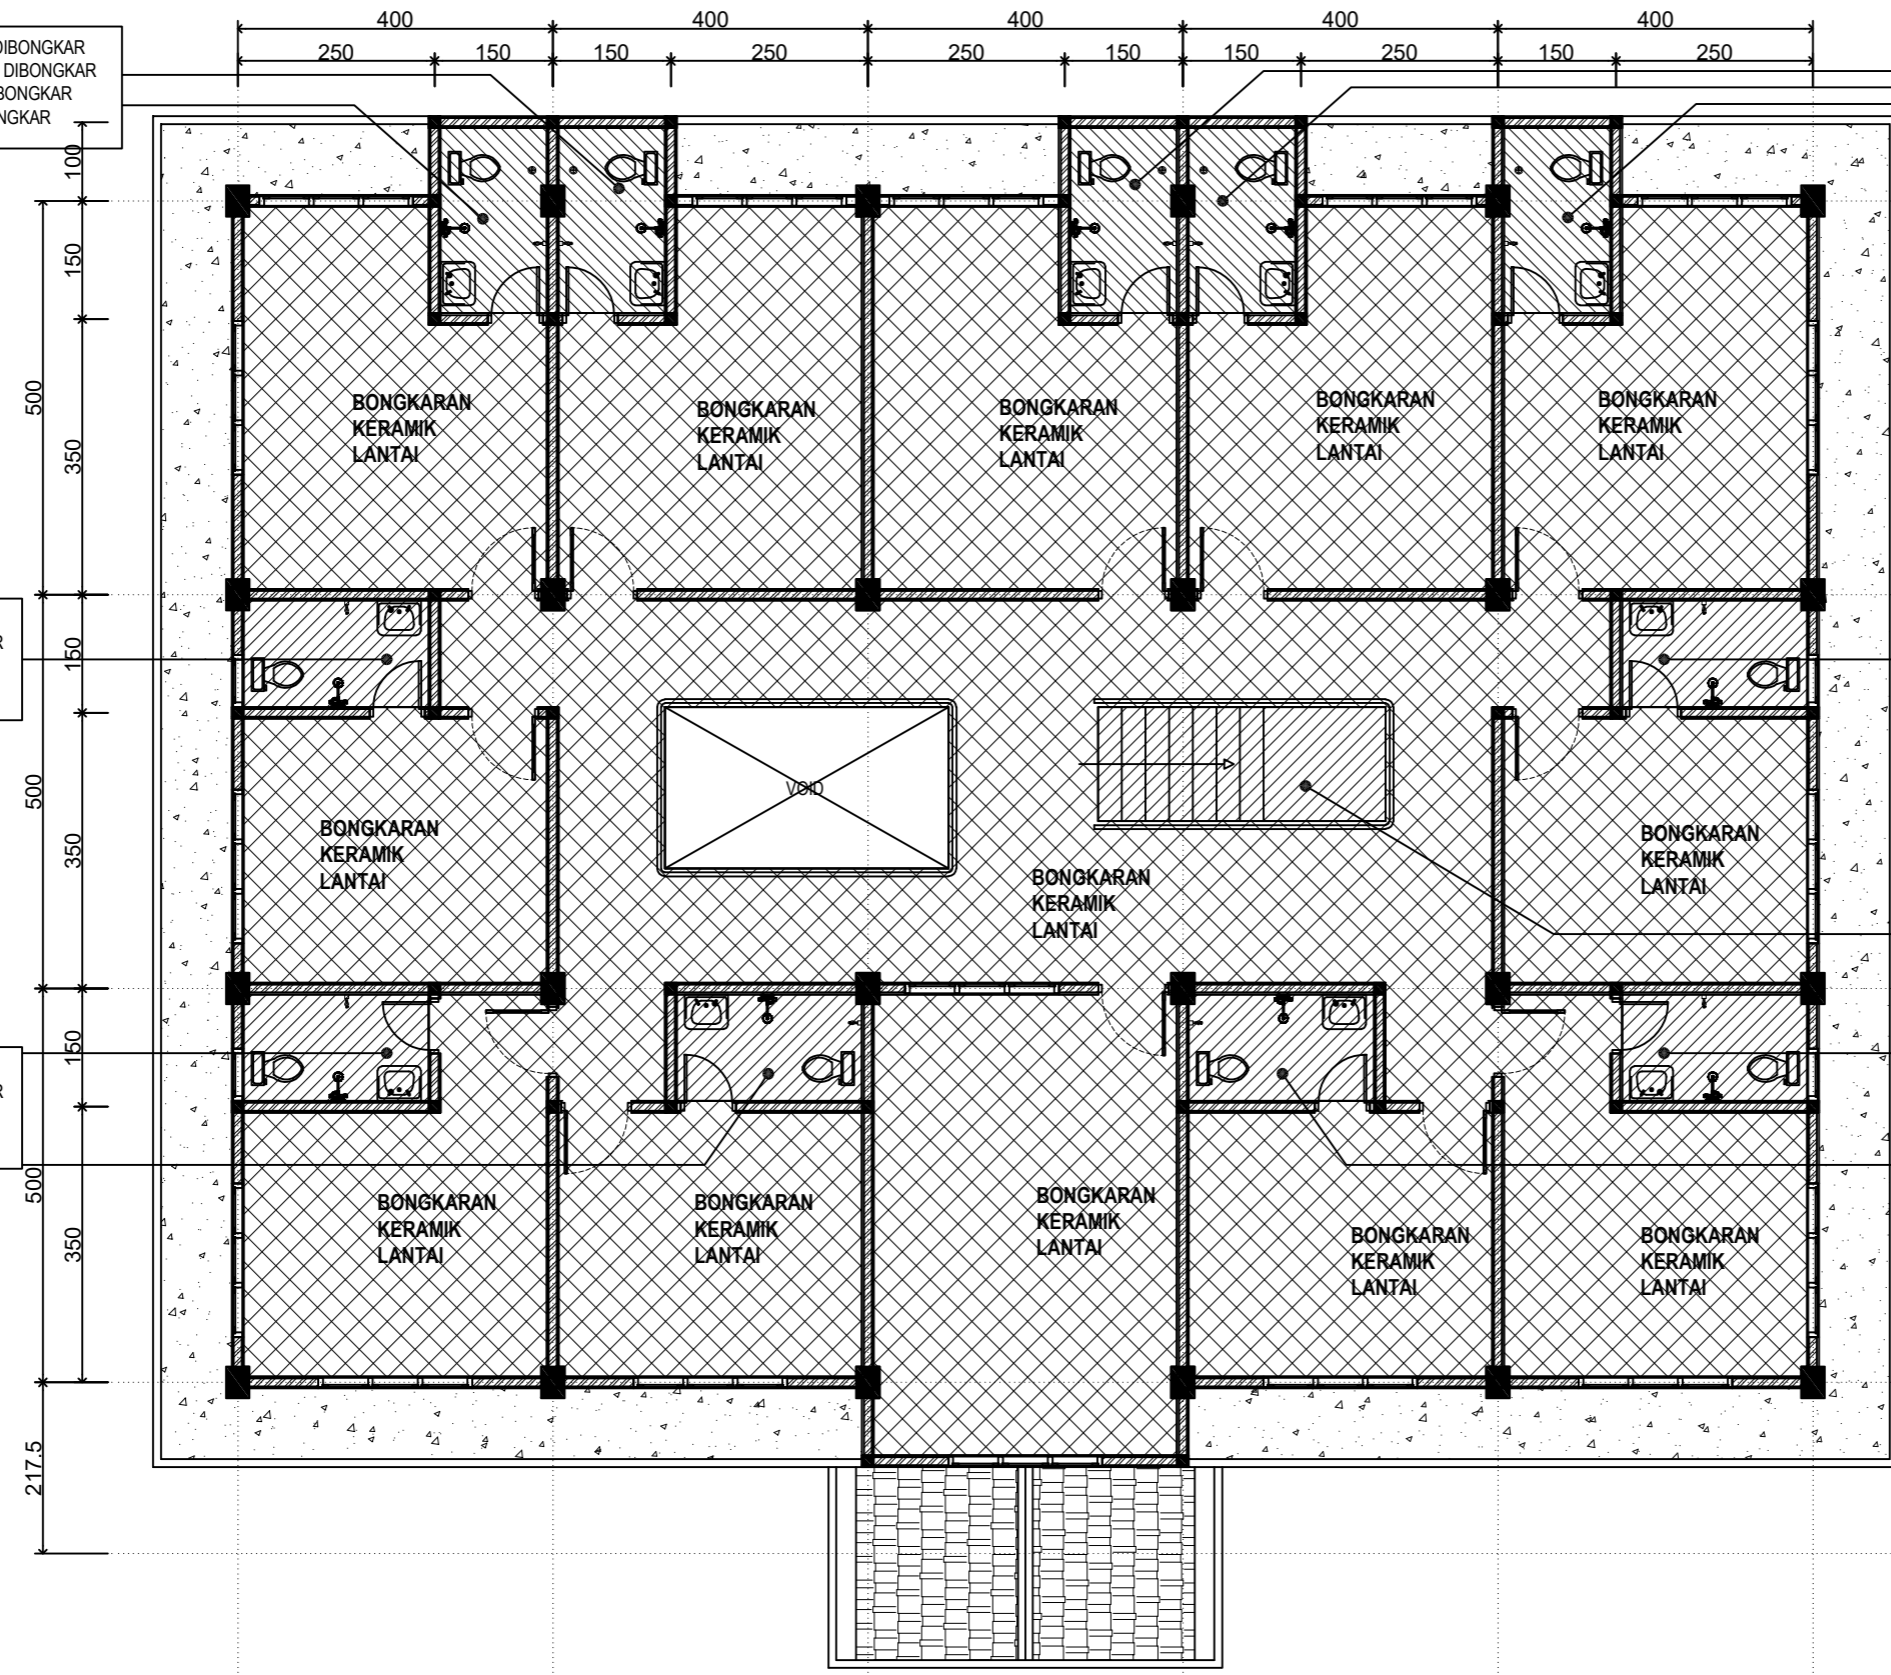

DENAH BONGKARAN PENUTUP LANTAI LT2

SKALA 1 : 100

MENGETAHUI		
-		
MENYETUJUI		
-		
DIBUAT OLEH		
DRAFTER		
-		
JUDUL		SKALA
DENAH BONGKARAN PENUTUP LANTAI LT 2		1 : 100
KODE	NOMER	JUMLAH
SETDA PEMPROVSU	13	96



PEMERINTAH PROVINSI SUMATERA UTARA
BIRO UMUM DAN PERLENGKAPAN
SEKRETARIAT DAERAH
PROVINSI SUMATERA UTARA

Jl. P. Diponegoro NO.30 Telp. (061) 4156000 Medan Kodepos 20153

PEKERJAAN

REHAB MESS YOGYAKARTA

LOKASI

YOGYAKARTA, DIY

TAHUN ANGGARAN

2023

NOTE :

MENGETAHUI

MENYETUJUI

DIBUAT OLEH

DRAFTER

JUDUL

SKALA


DENAH BONGKARAN DONDING LT 1

1 : 100

KODE
SETDA
PEMROVSU

NOMER
14

JUMLAH
96

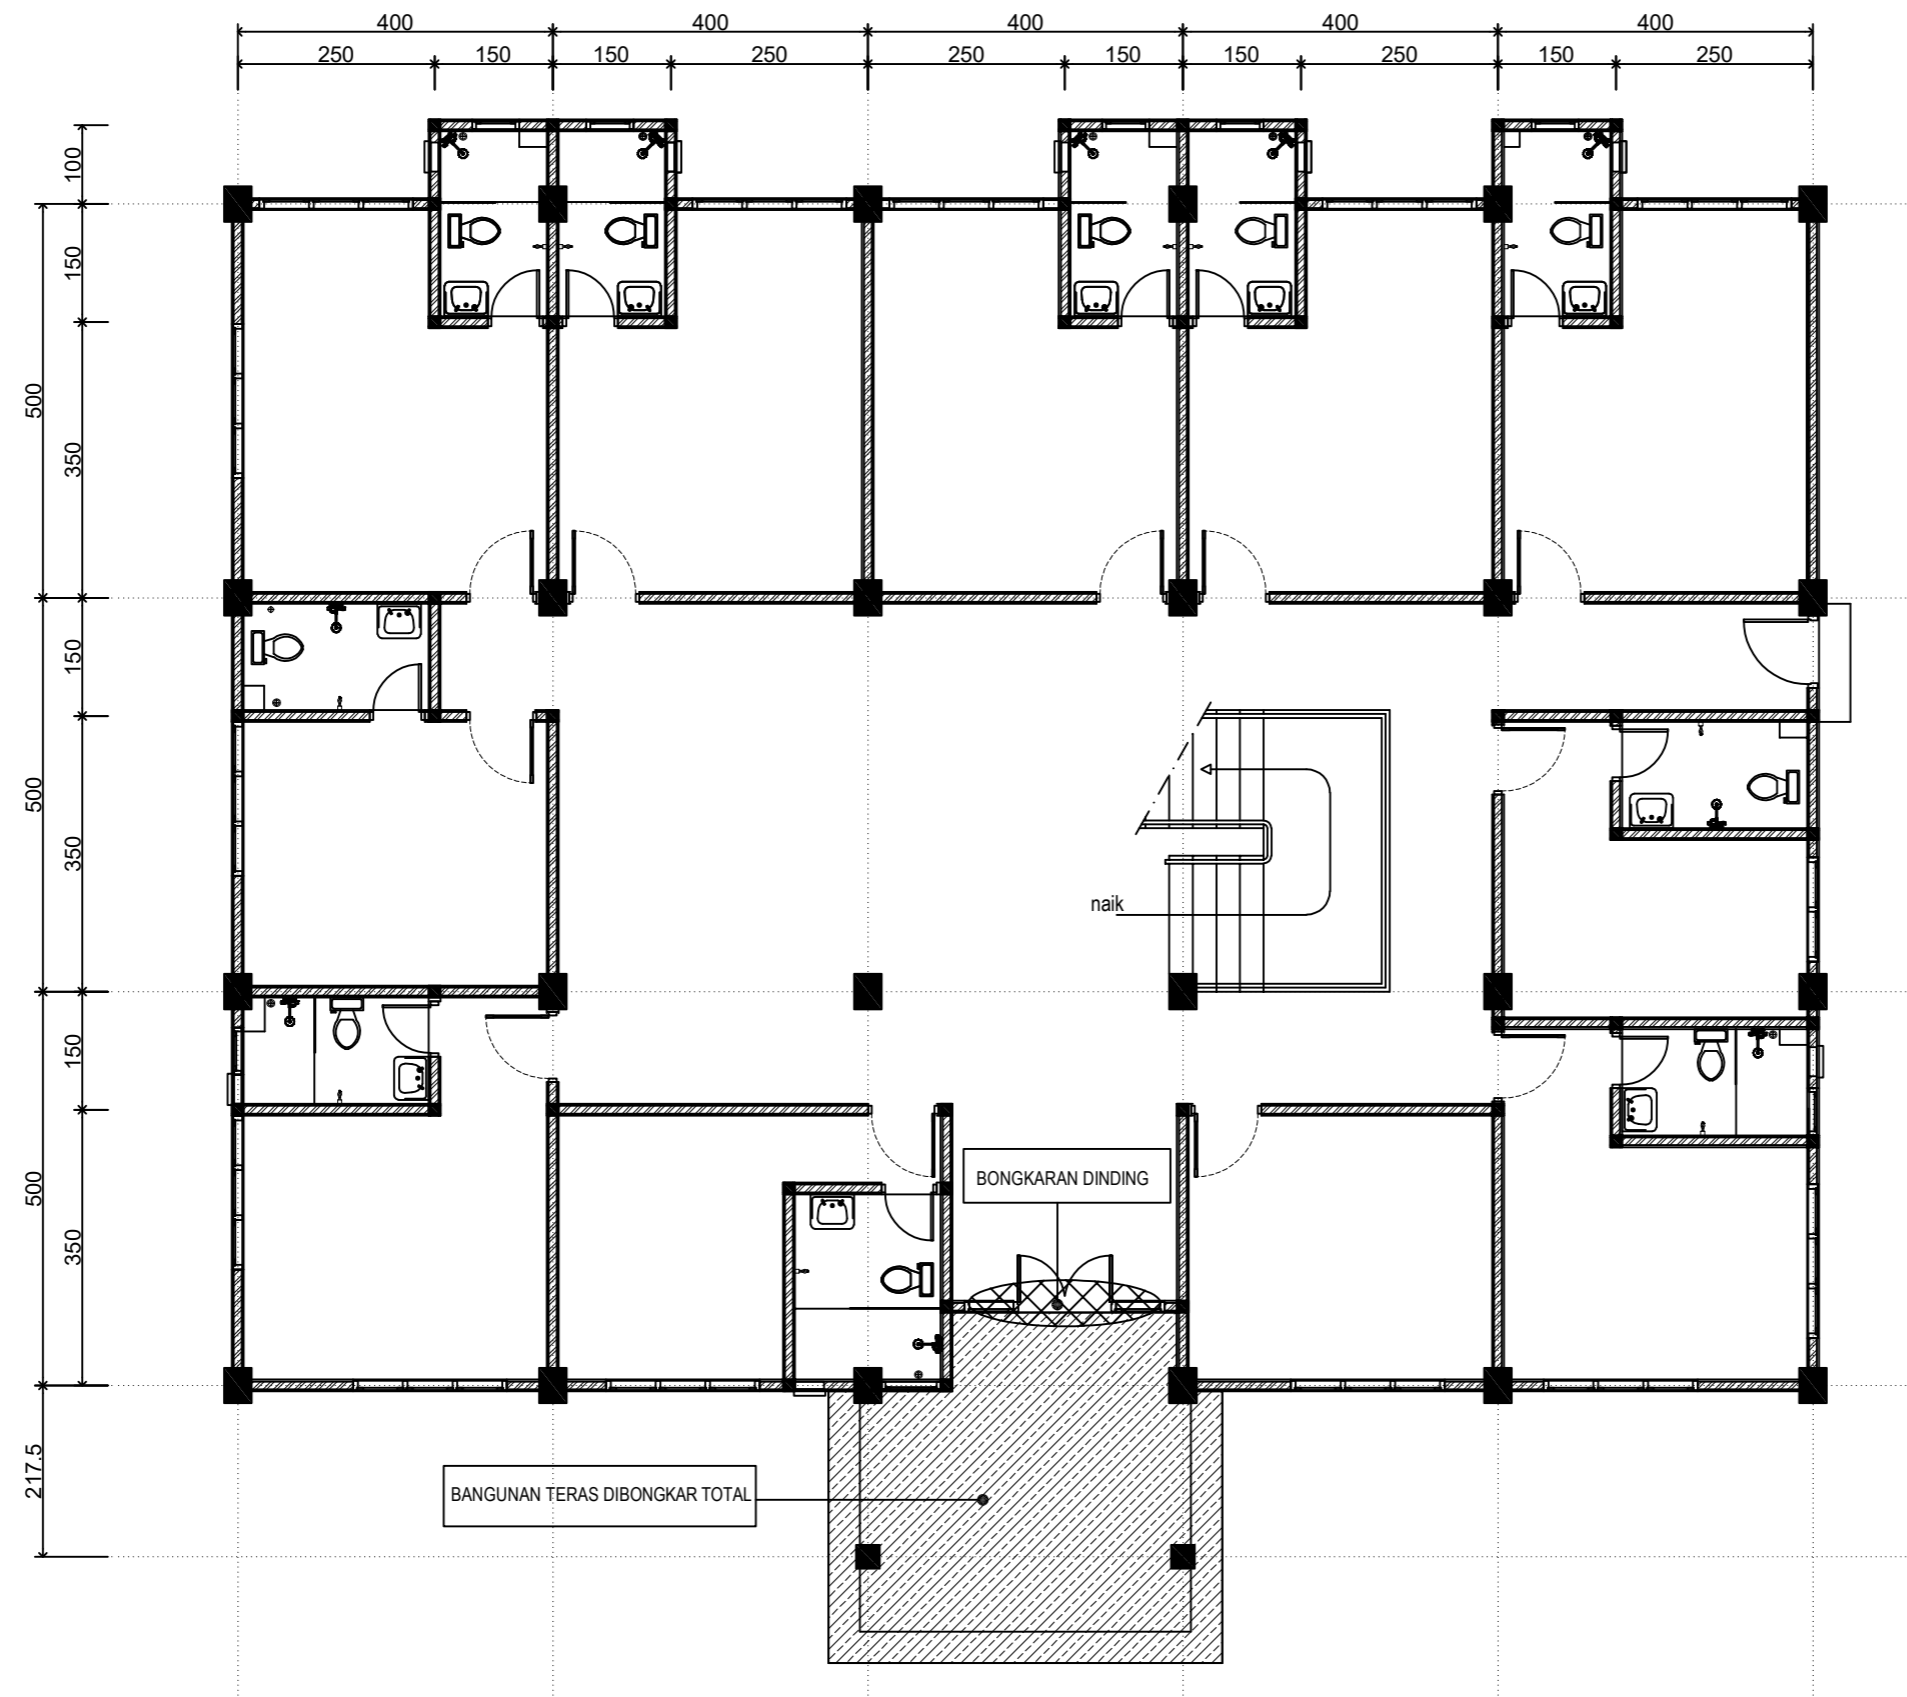

DENAH BONGKARAN DINDING LT1

SKALA 1 : 100



PEMERINTAH PROVINSI SUMATERA UTARA
BIRO UMUM DAN PERLENGKAPAN
SEKRETARIAT DAERAH
PROVINSI SUMATERA UTARA

Jl. P. Diponegoro NO.30 Telp. (061) 4156000 Medan Kodepos 20153

PEKERJAAN

REHAB MESS YOGYAKARTA

LOKASI

YOGYAKARTA, DIY

TAHUN ANGGARAN

2023

NOTE :

MENGETAHUI

MENYETUJUI

DIBUAT OLEH

DRAFTER

JUDUL

DENAJ BONGKARAN DINDING LT 2

SKALA

1 : 100

KODE


SETDA
PEMROVSU

NOMER

15

JUMLAH

96

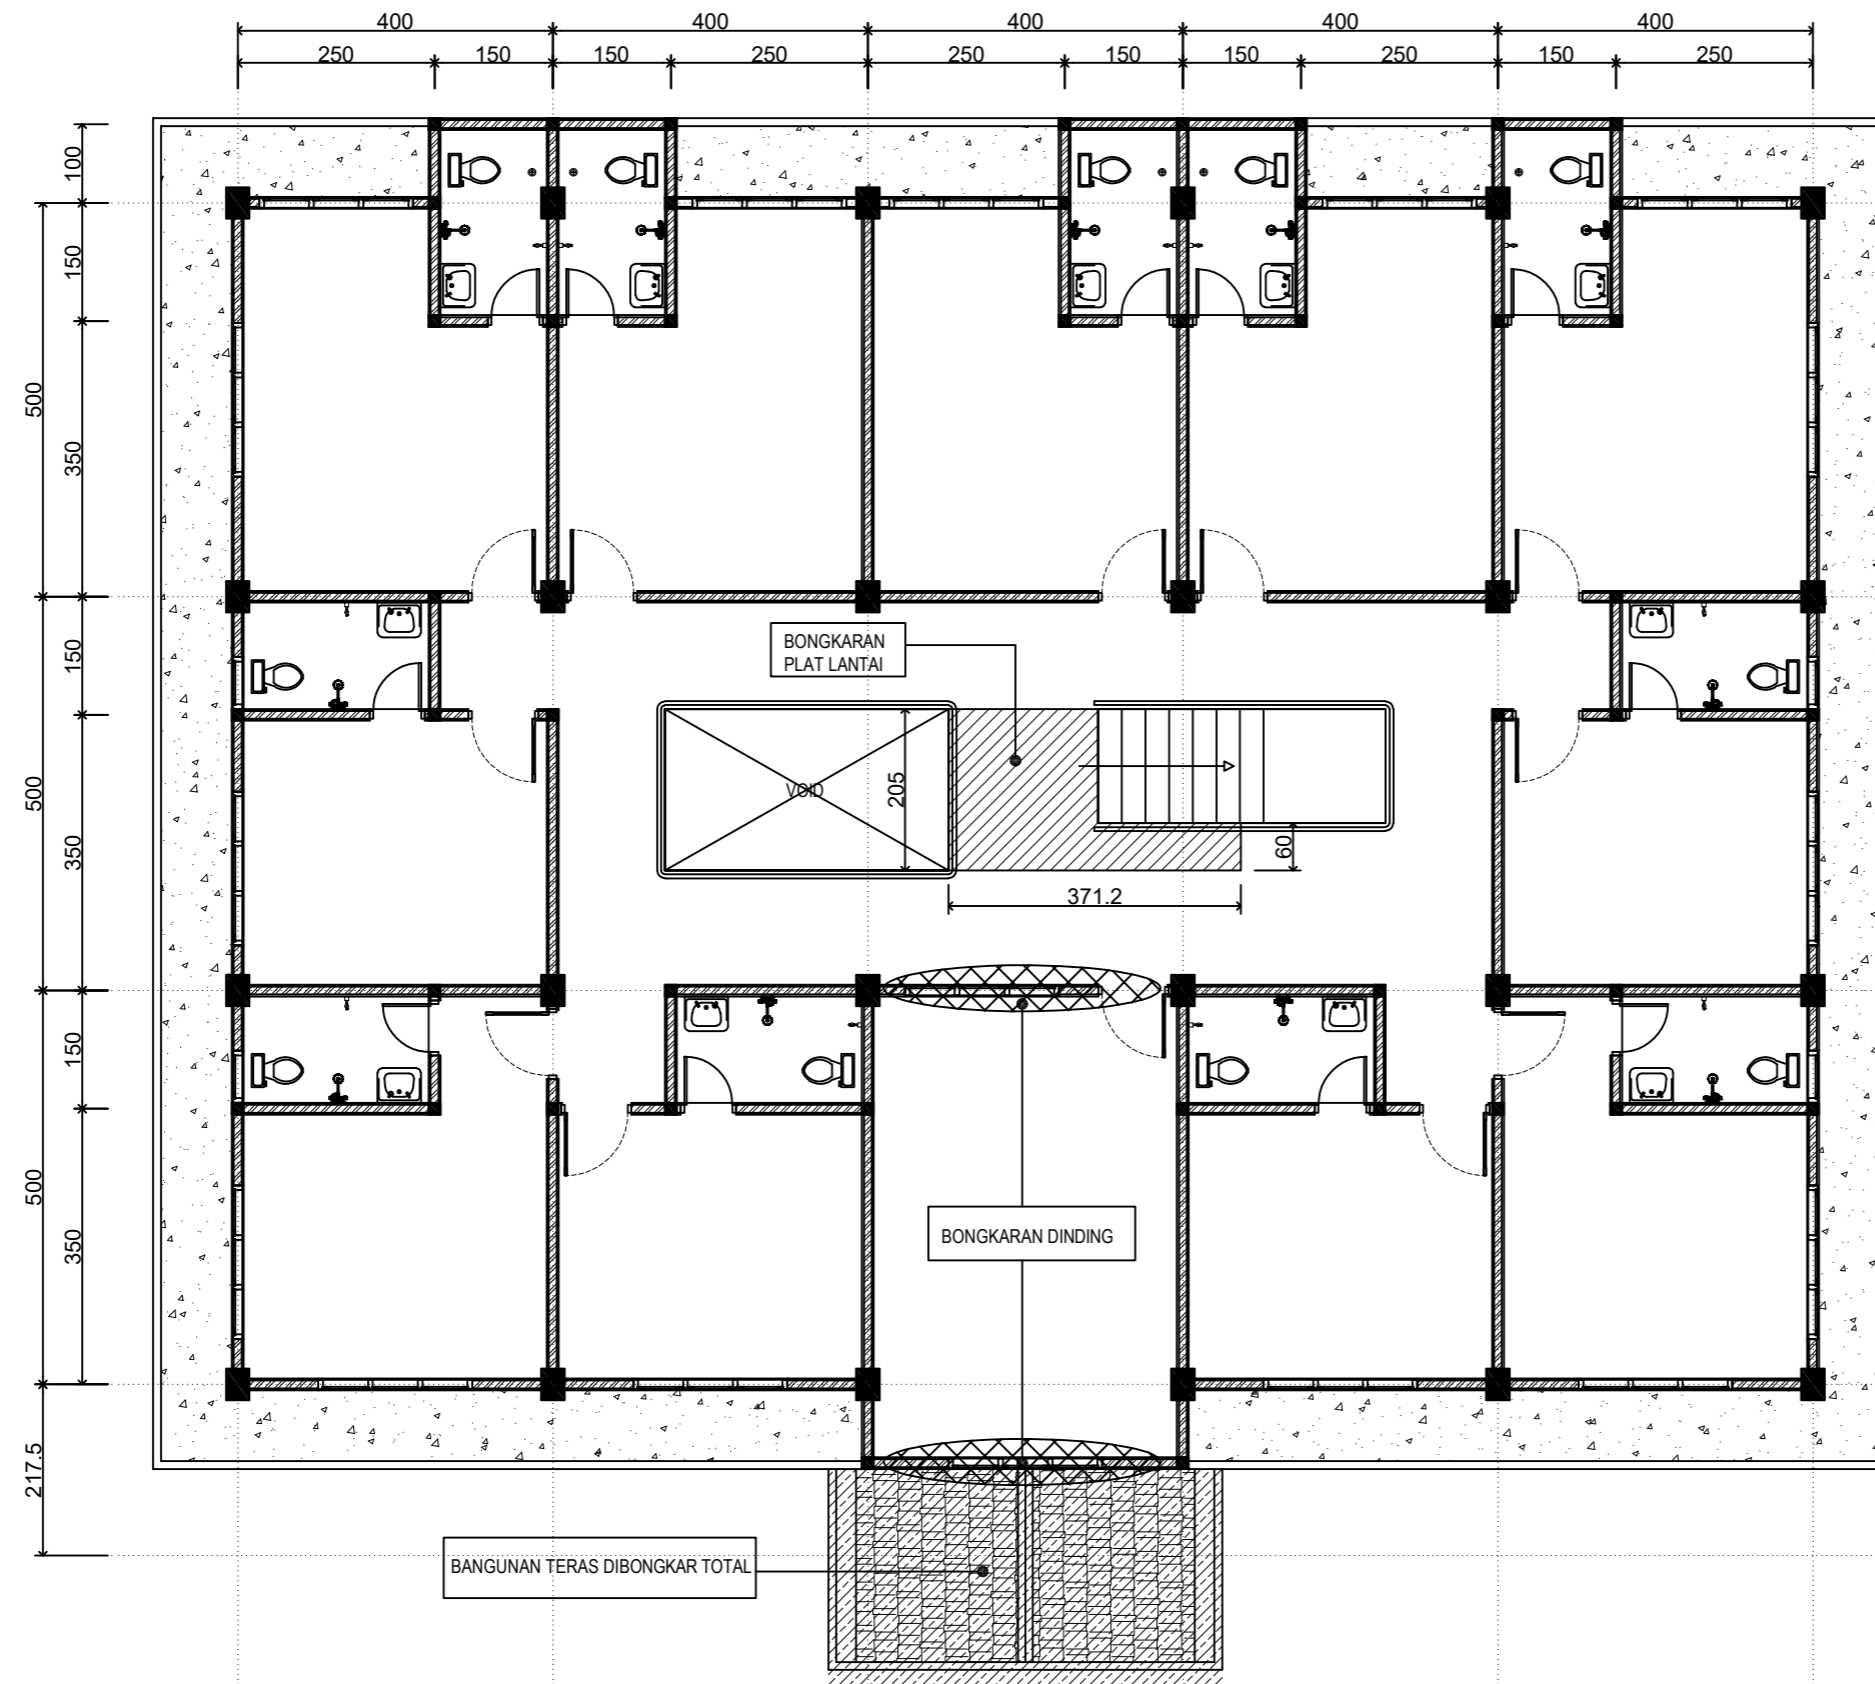

DENAH BONGKARAN DINDING LT2

SKALA 1 : 100



PEMERINTAH PROVINSI SUMATERA UTARA
 BIRO UMUM DAN PERLENGKAPAN
 SEKRETARIAT DAERAH
 PROVINSI SUMATERA UTARA
 Jl. P. Diponegoro NO.30 Telp. (061) 4156000 Medan Kodepos 20153

PEKERJAAN

REHAB MESS YOGYAKARTA

LOKASI

YOGYAKARTA, DIY

TAHUN ANGGARAN

2023

NOTE :

MENGETAHUI

MENYETUJUI

DIBUAT OLEH

DRAFTER

JUDUL

SKALA

DENAH BONGKARAN PINTU
 JENDELA LT 1

1 : 100

KODE


SETDA
 PEMPROVSU

NOMER

16

JUMLAH

96

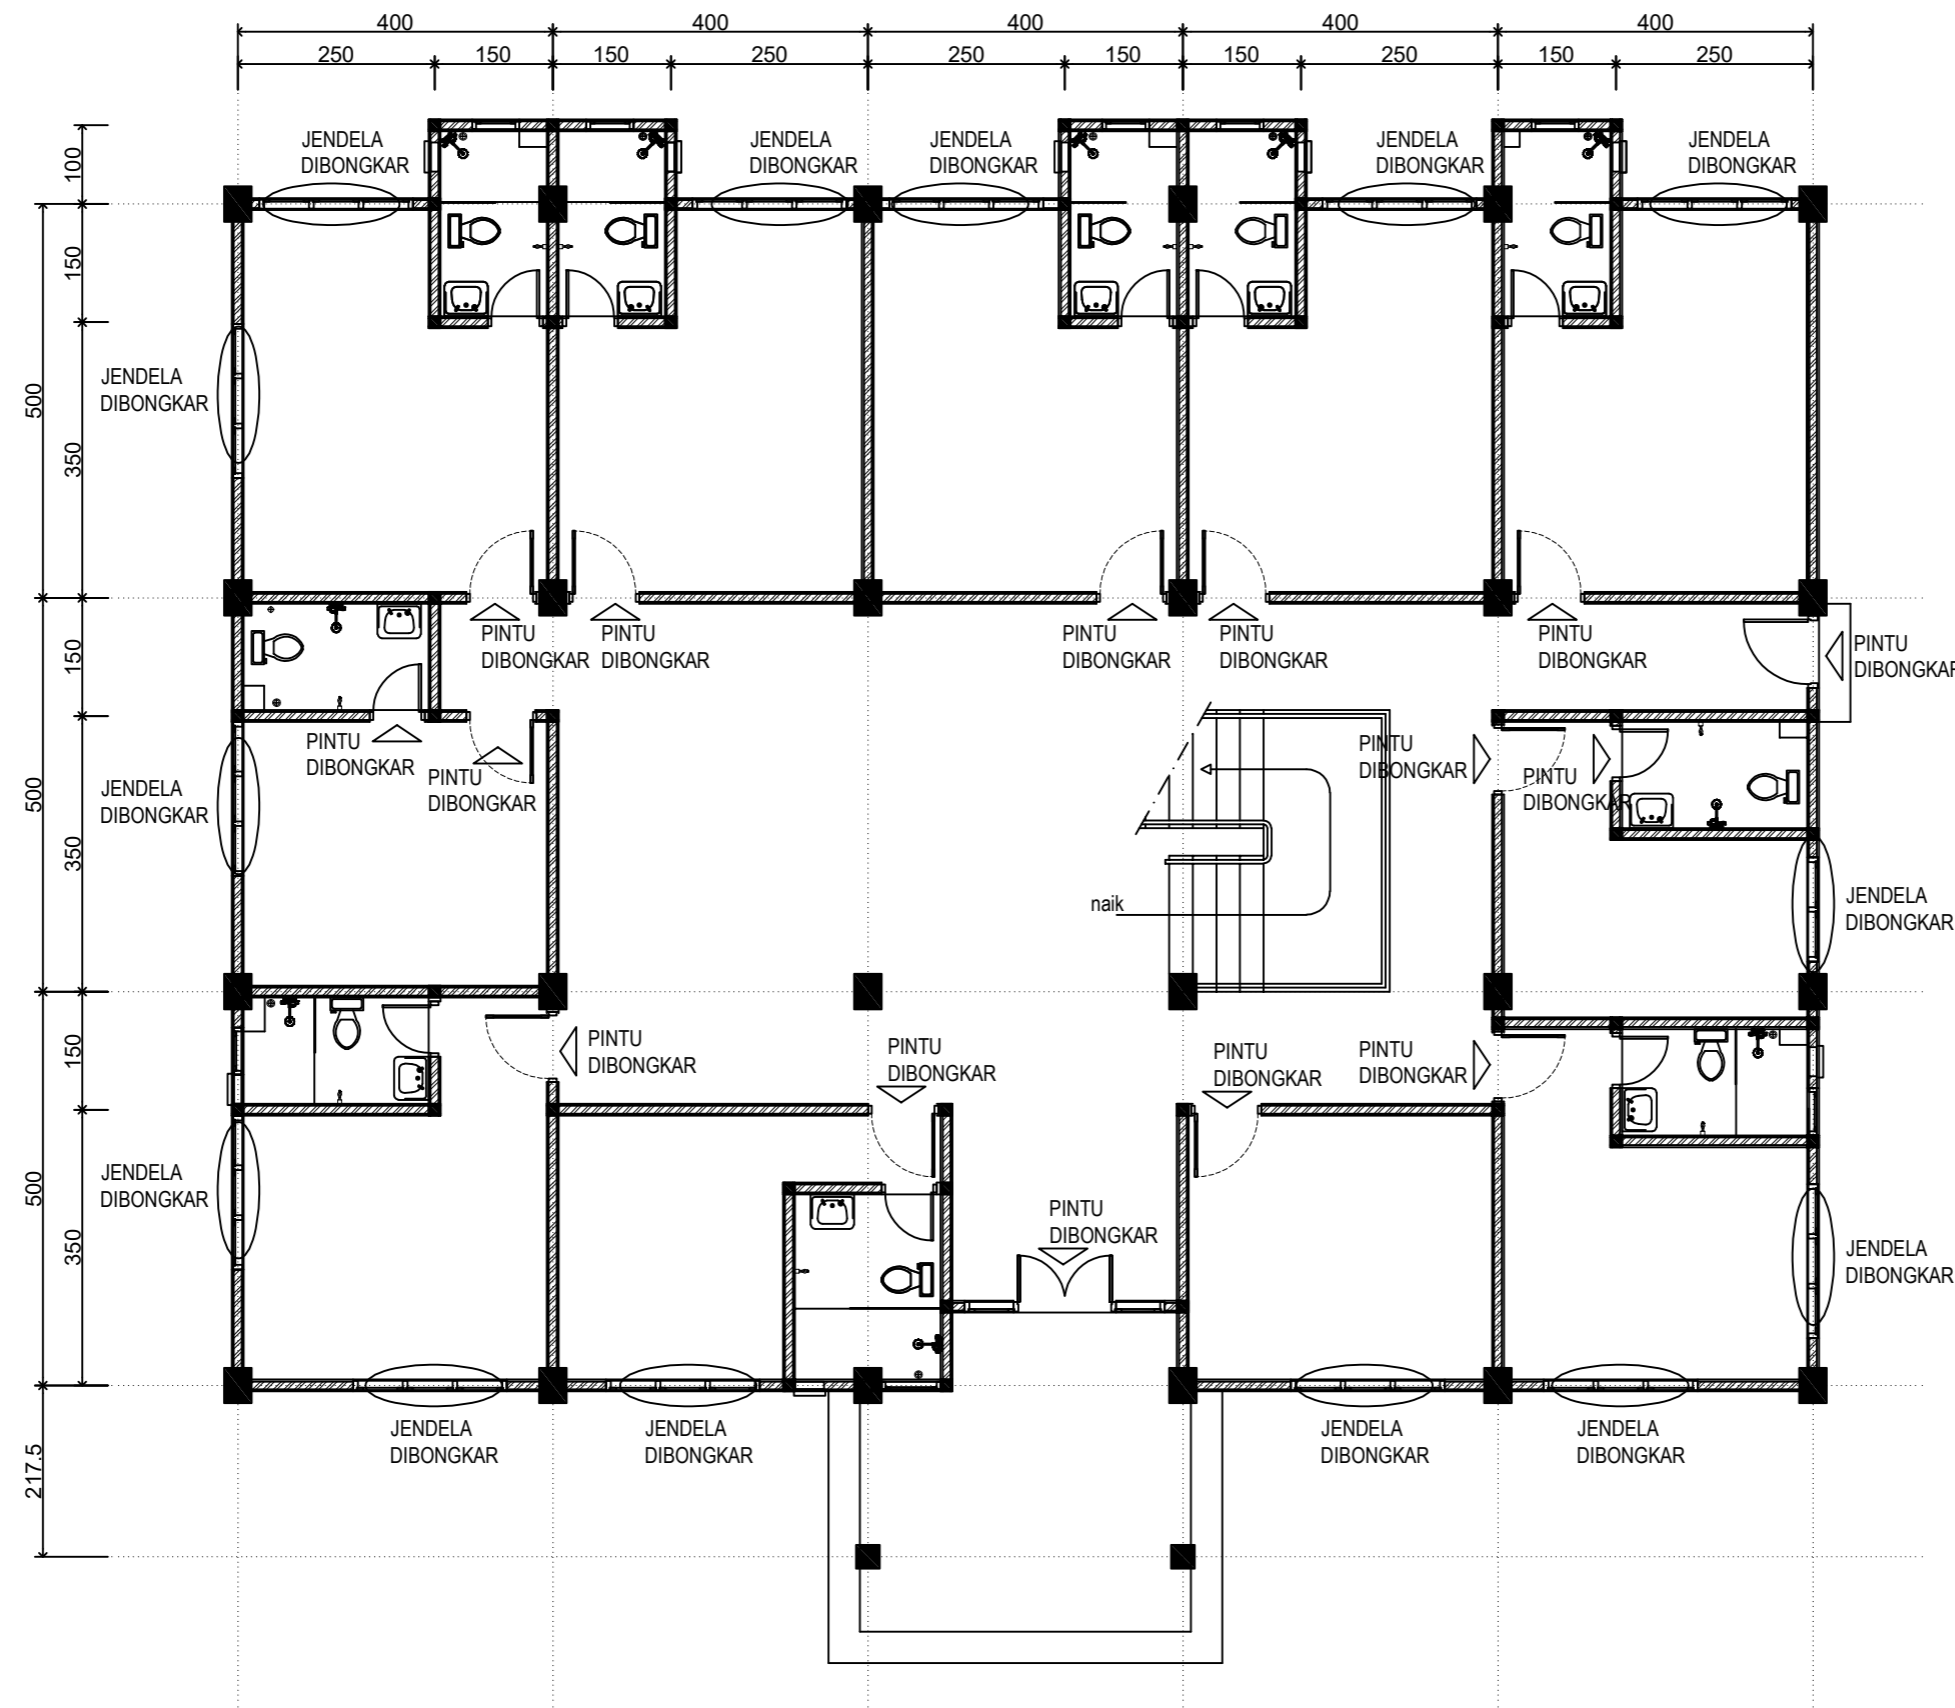

DENAH BONGKARAN PINTU JENDELA LT1

SKALA 1 : 100



PEMERINTAH PROVINSI SUMATERA UTARA
 BIRO UMUM DAN PERLENGKAPAN
 SEKRETARIAT DAERAH
 PROVINSI SUMATERA UTARA
 Jl. P. Diponegoro NO.30 Telp. (061) 4156000 Medan Kodepos 20153

PEKERJAAN

REHAB MESS YOGYAKARTA

LOKASI

YOGYAKARTA, DIY

TAHUN ANGGARAN

2023

NOTE :

MENGETAHUI

MENYETUJUI

DIBUAT OLEH

DRAFTER

JUDUL

SKALA

DENAH BONGKARAN PINTU
 JENDELA LT 2

1 : 100

KODE


SETDA
 PEMPROVSU

NOMER

17

JUMLAH

96

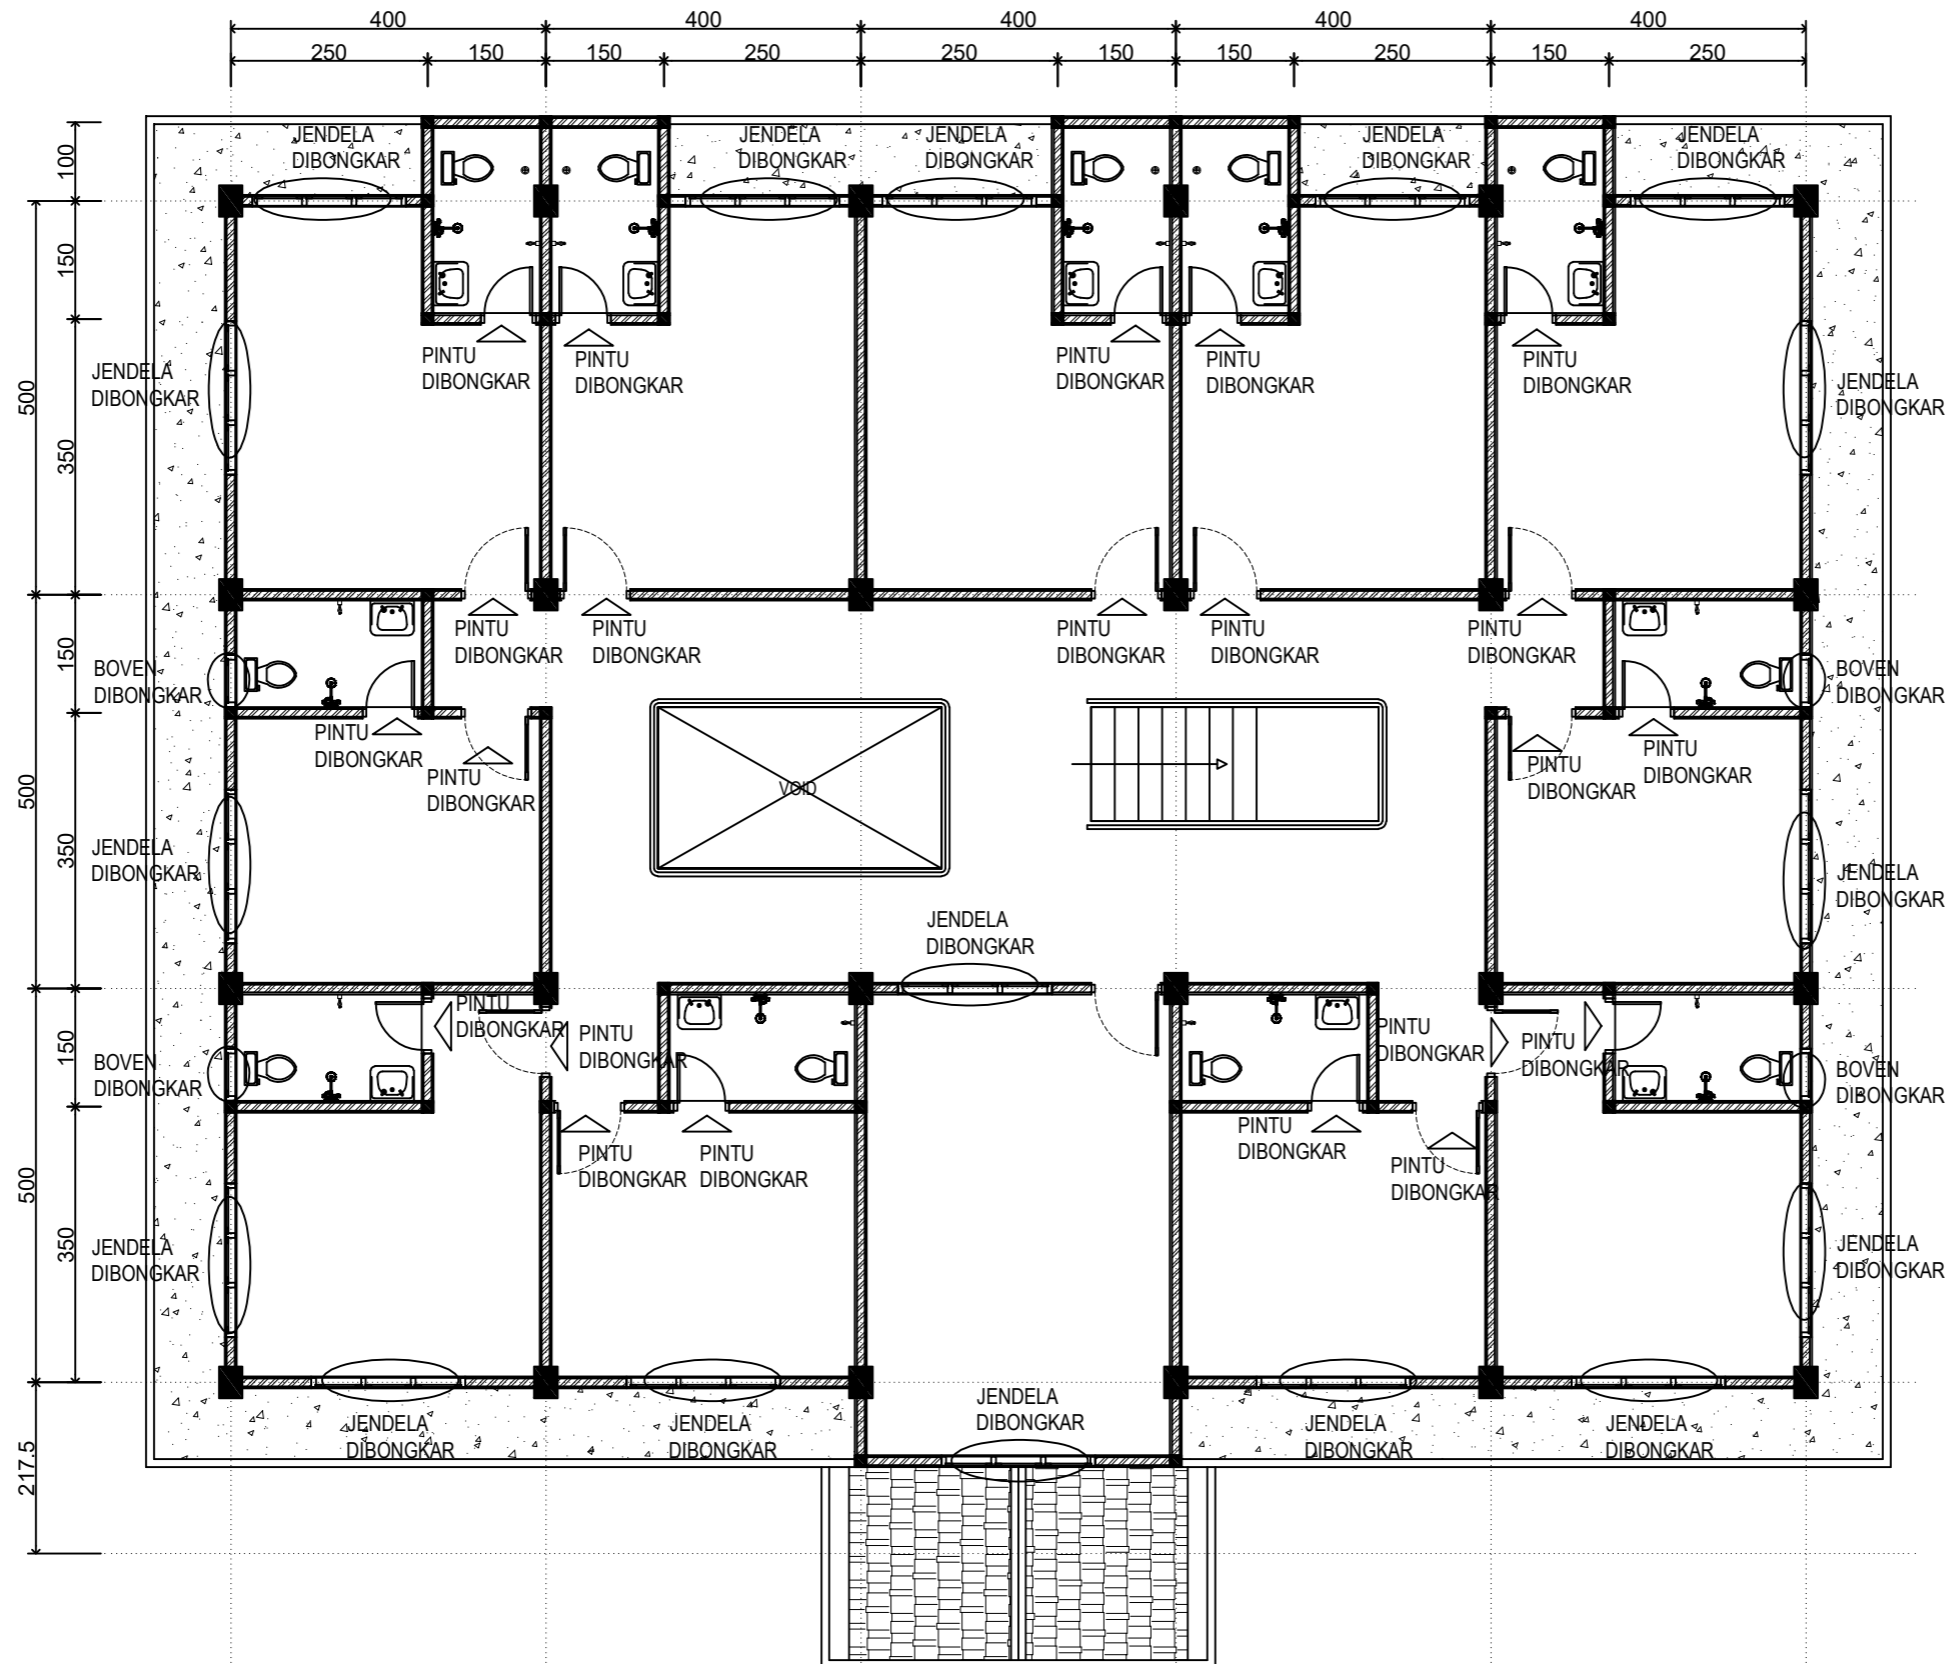

DENAH BONGKARAN PINTU JENDELA LT2

SKALA 1 : 100



PEMERINTAH PROVINSI SUMATERA UTARA
 BIRO UMUM DAN PERLENGKAPAN
 SEKRETARIAT DAERAH
 PROVINSI SUMATERA UTARA
 Jl. P. Diponegoro NO.30 Telp. (061) 4156000 Medan Kodepos 20153

PEKERJAAN

REHAB MESS YOGYAKARTA

LOKASI

YOGYAKARTA, DIY

TAHUN ANGGARAN

2023

NOTE :

MENGETAHUI

MENYETUJUI

DIBUAT OLEH

DRAFTER

JUDUL

SKALA


DENAH BONGKARAN PLADOND LT 1

1 : 100

KODE
SETDA
PEMROVSU

NOMER
18

JUMLAH
96

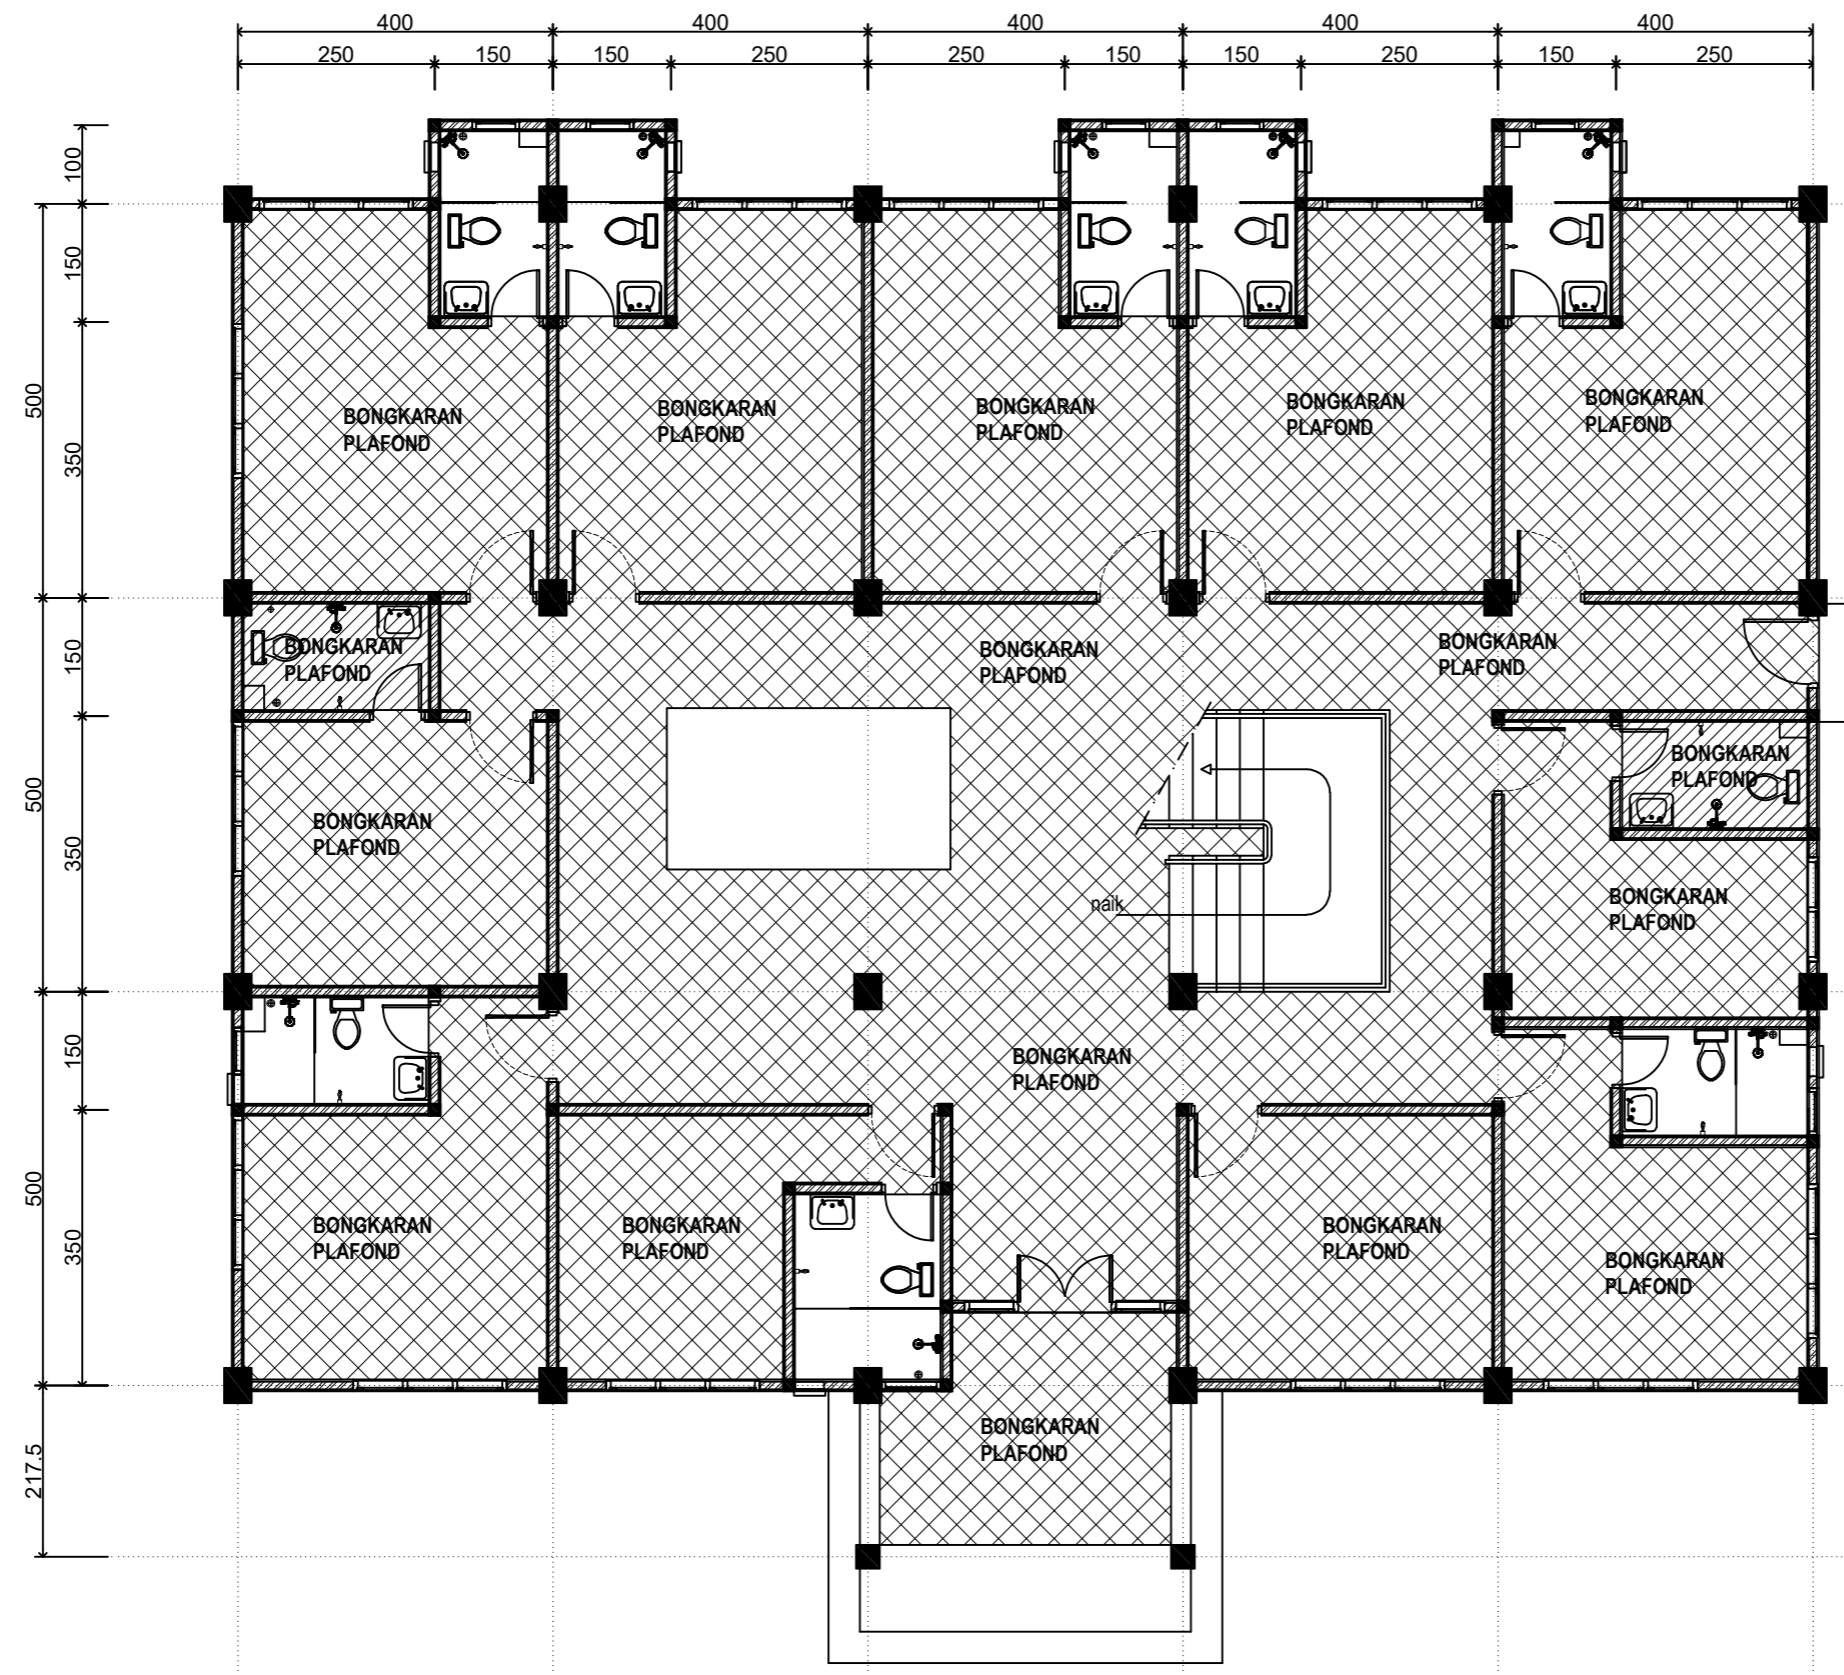

DENAH BONGKARAN PLAFOND LT1

SKALA 1 : 100



PEMERINTAH PROVINSI SUMATERA UTARA
 BIRO UMUM DAN PERLENGKAPAN
 SEKRETARIAT DAERAH
 PROVINSI SUMATERA UTARA
 Jl. P. Diponegoro NO.30 Telp. (061) 4156000 Medan Kodepos 20153

PEKERJAAN

REHAB MESS YOGYAKARTA

LOKASI

YOGYAKARTA, DIY

TAHUN ANGGARAN

2023

NOTE :

MENGETAHUI

MENYETUJUI

DIBUAT OLEH

DRAFTER

JUDUL

SKALA

DENAH BONGKARAN PLAFOND LT 2

1 : 100

KODE


SETDA
PEMROVSU

NOMER

19

JUMLAH

96

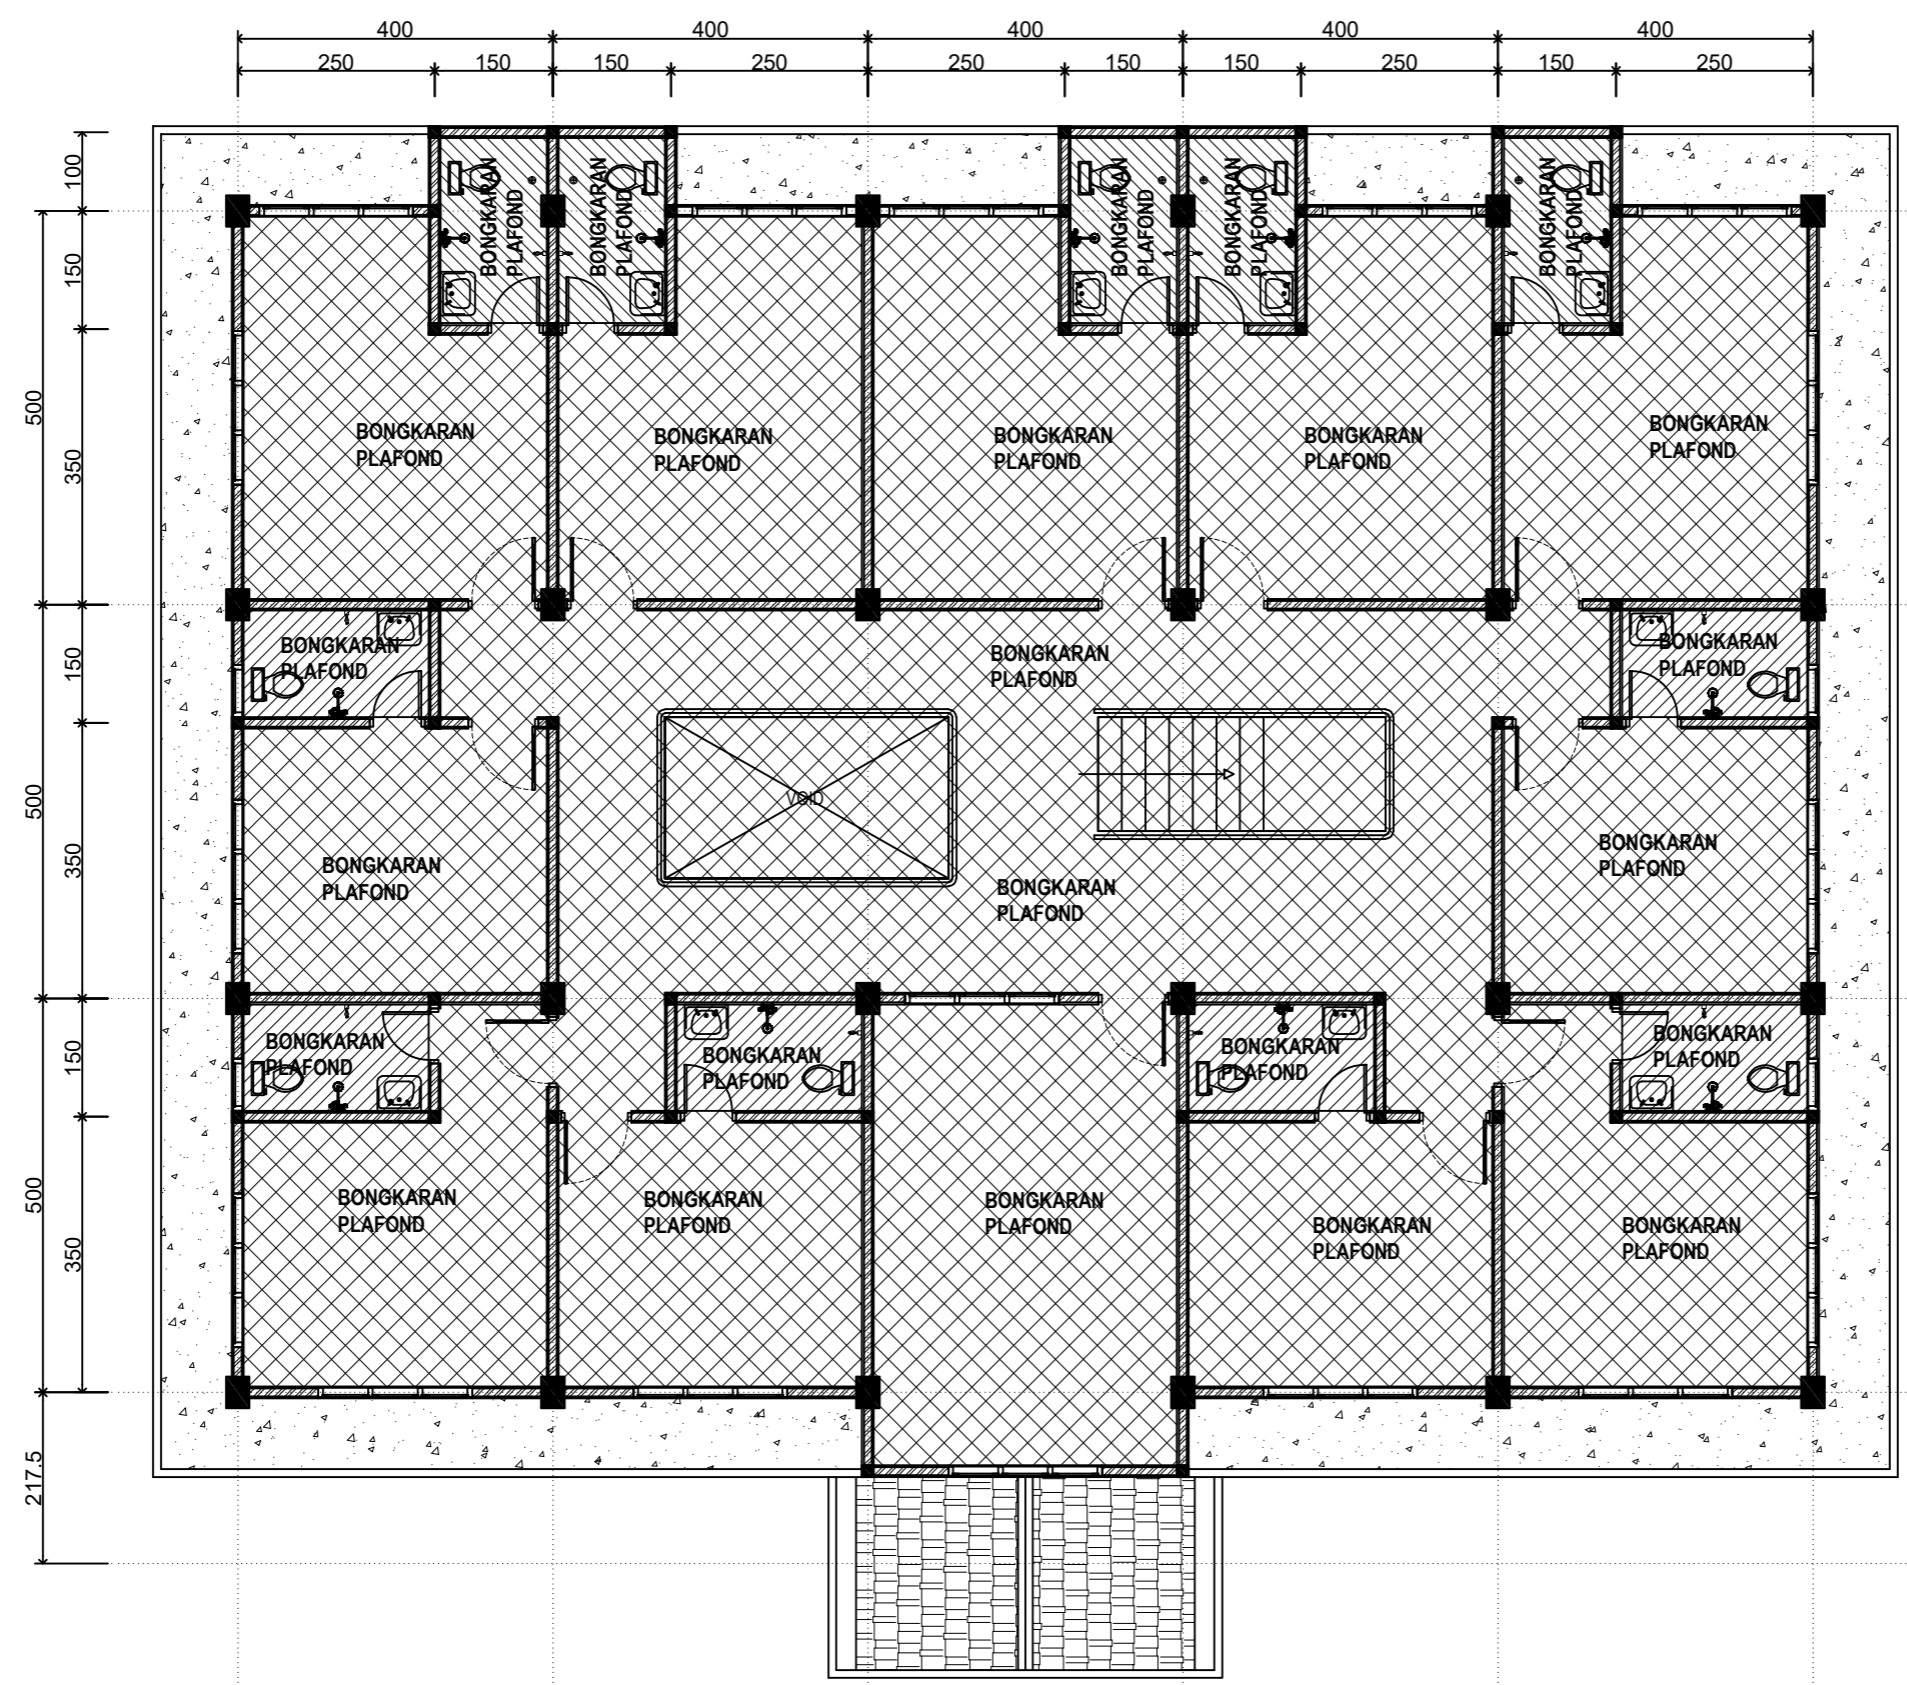

DENAH BONGKARAN PLAFOND LT2

SKALA 1 : 100



PEMERINTAH PROVINSI SUMATERA UTARA
 BIRO UMUM DAN PERLENGKAPAN
 SEKRETARIAT DAERAH
 PROVINSI SUMATERA UTARA
 Jl. P. Diponegoro NO.30 Telp. (061) 4156000 Medan Kodepos 20153

PEKERJAAN

REHAB MESS YOGYAKARTA

LOKASI

YOGYAKARTA, DIY

TAHUN ANGGARAN

2023

NOTE :

MENGETAHUI

MENYETUJUI

DIBUAT OLEH

DRAFTER

JUDUL

SKALA


DENAH BONGKARAN ATAP

1 : 100

KODE
 SETDA
 PEMPROVSU

NOMER
 20

JUMLAH
 96

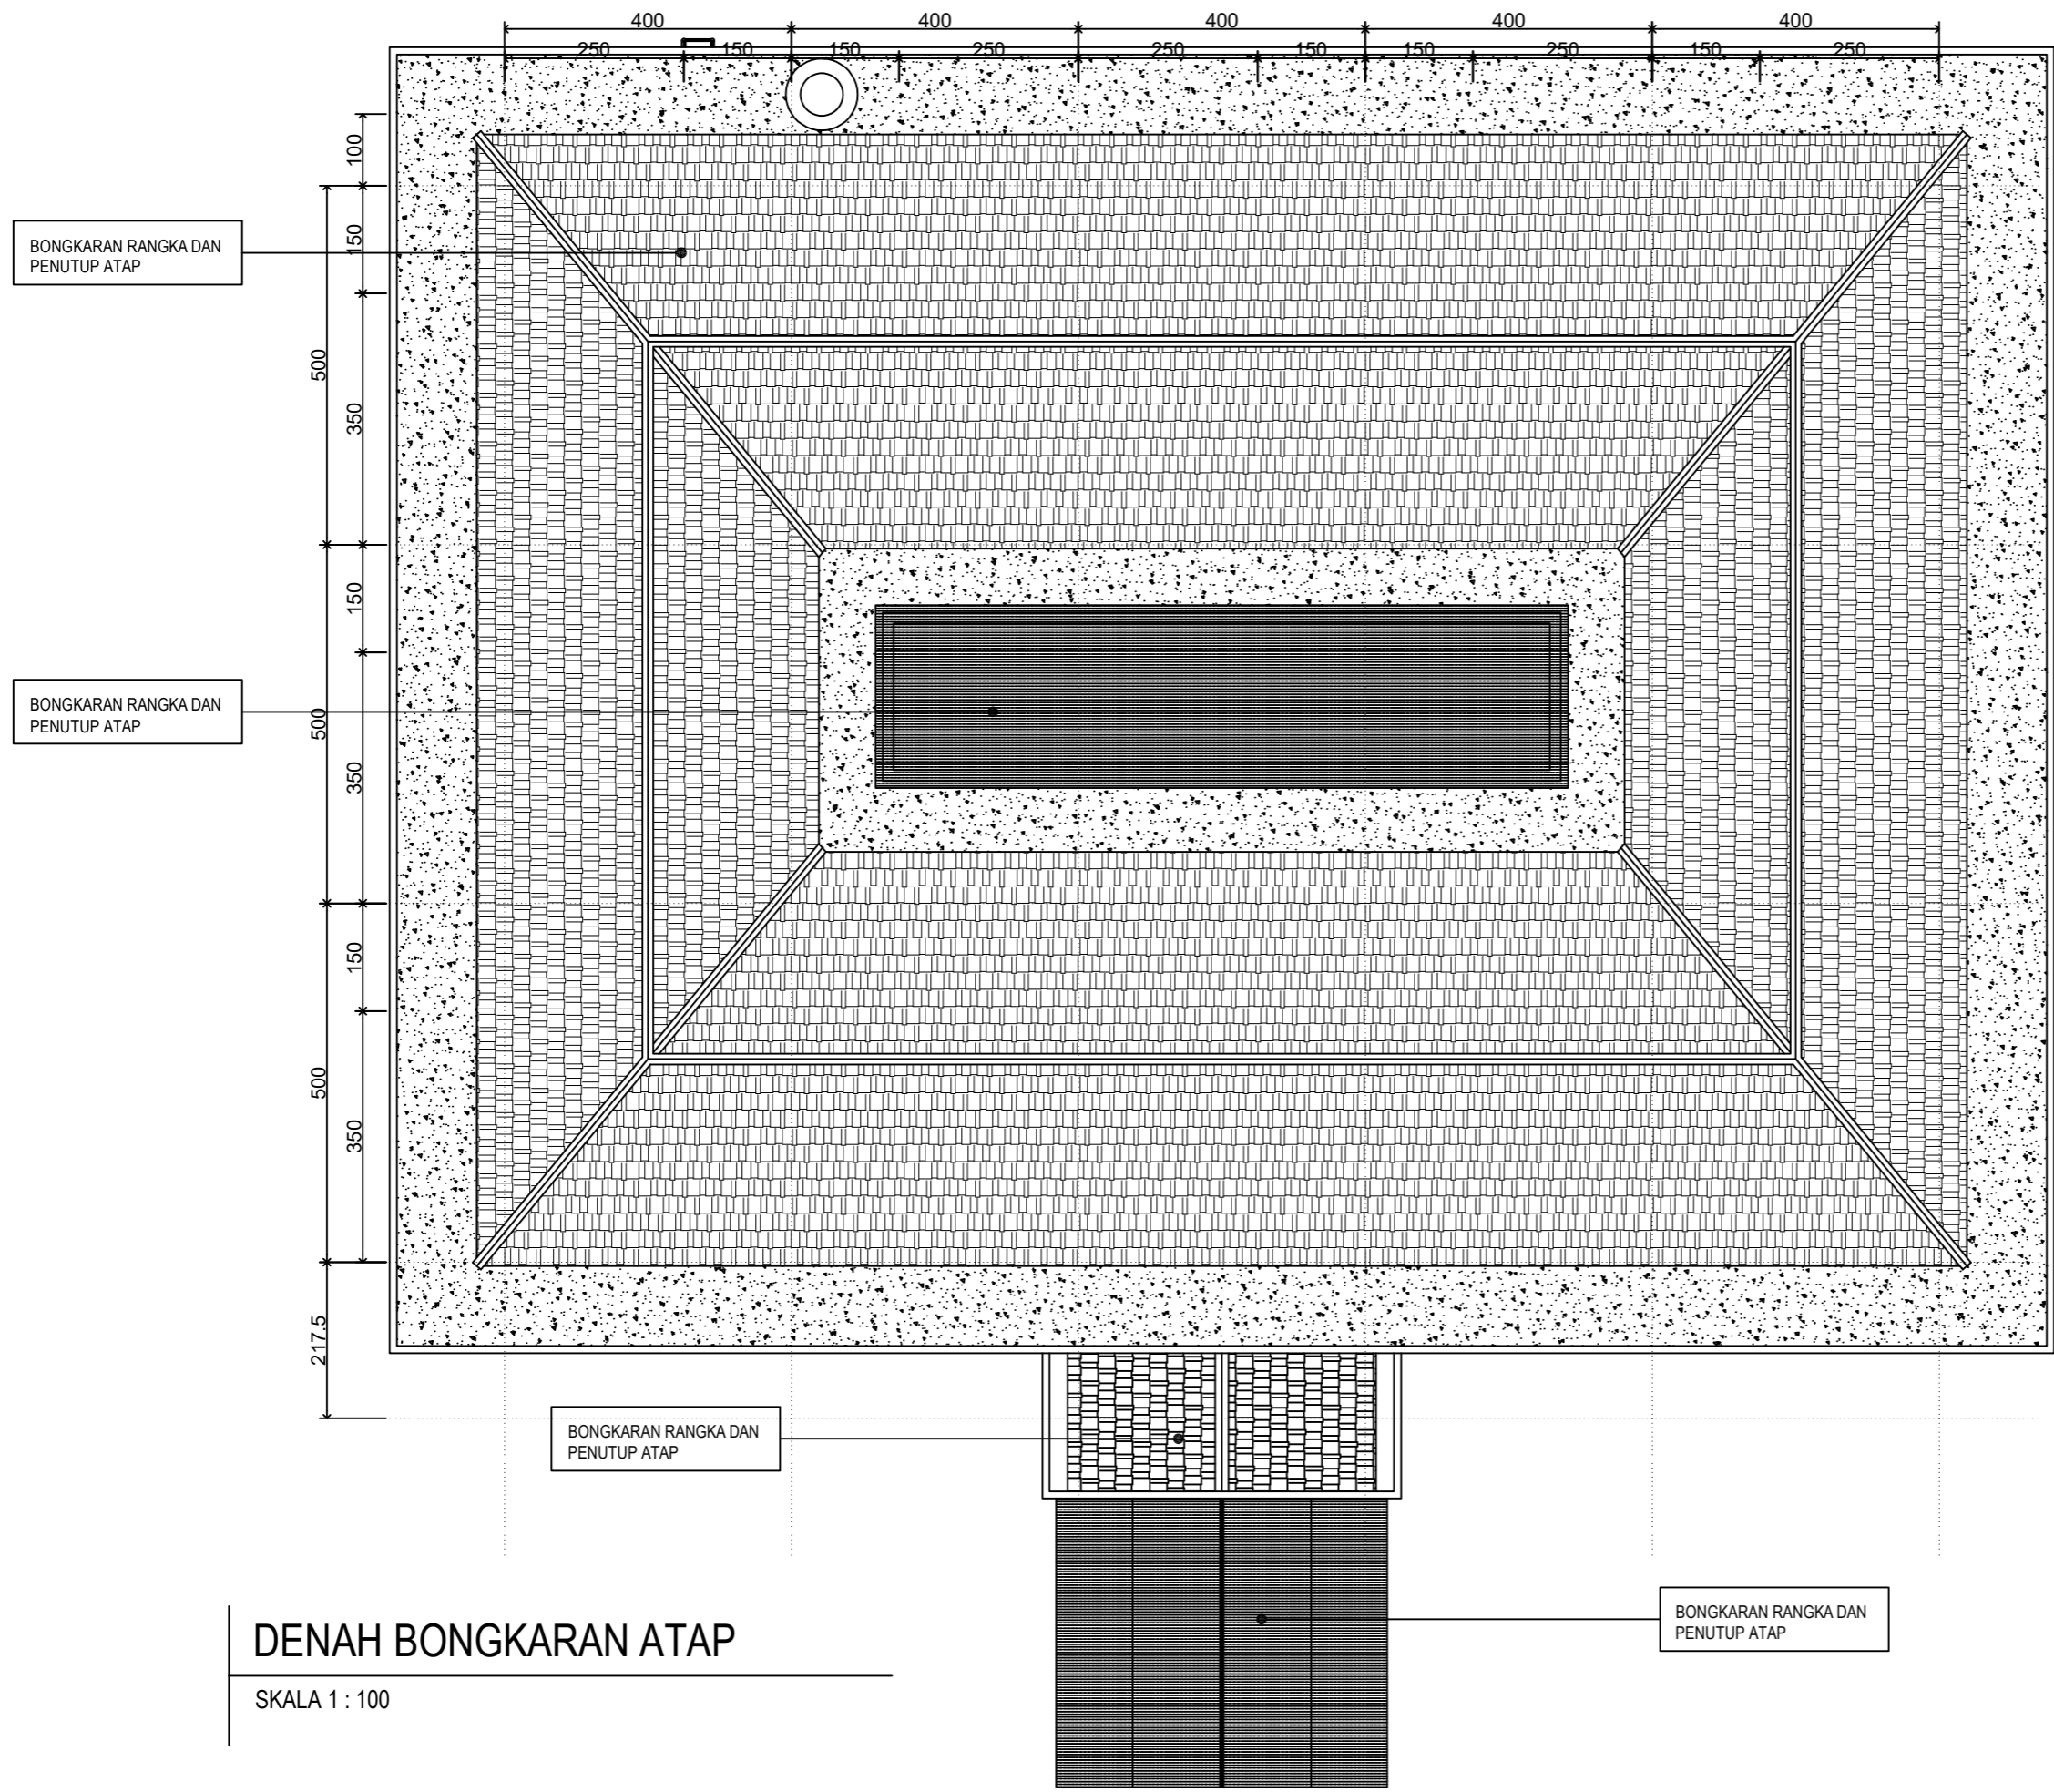

DENAH BONGKARAN ATAP

SKALA 1 : 100

BONGKARAN RANGKA DAN PENUTUP ATAP

BONGKARAN RANGKA DAN PENUTUP ATAP

BONGKARAN RANGKA DAN PENUTUP ATAP

BONGKARAN RANGKA DAN PENUTUP ATAP



PEMERINTAH PROVINSI SUMATERA UTARA
 BIRO UMUM DAN PERLENGKAPAN
 SEKRETARIAT DAERAH
 PROVINSI SUMATERA UTARA
 Jl. P. Diponegoro NO.30 Telp. (061) 4156000 Medan Kodepos 20153

PEKERJAAN

REHAB MESS YOGYAKARTA

LOKASI

YOGYAKARTA, DIY

TAHUN ANGGARAN

2023

NOTE :

MENGETAHUI

MENYETUJUI

DIBUAT OLEH

DRAFTER

JUDUL

DENAH RENCANA LANTAI 1

SKALA

1 : 100

KODE


SETDA PEMPROVSU

NOMER

21

JUMLAH

96

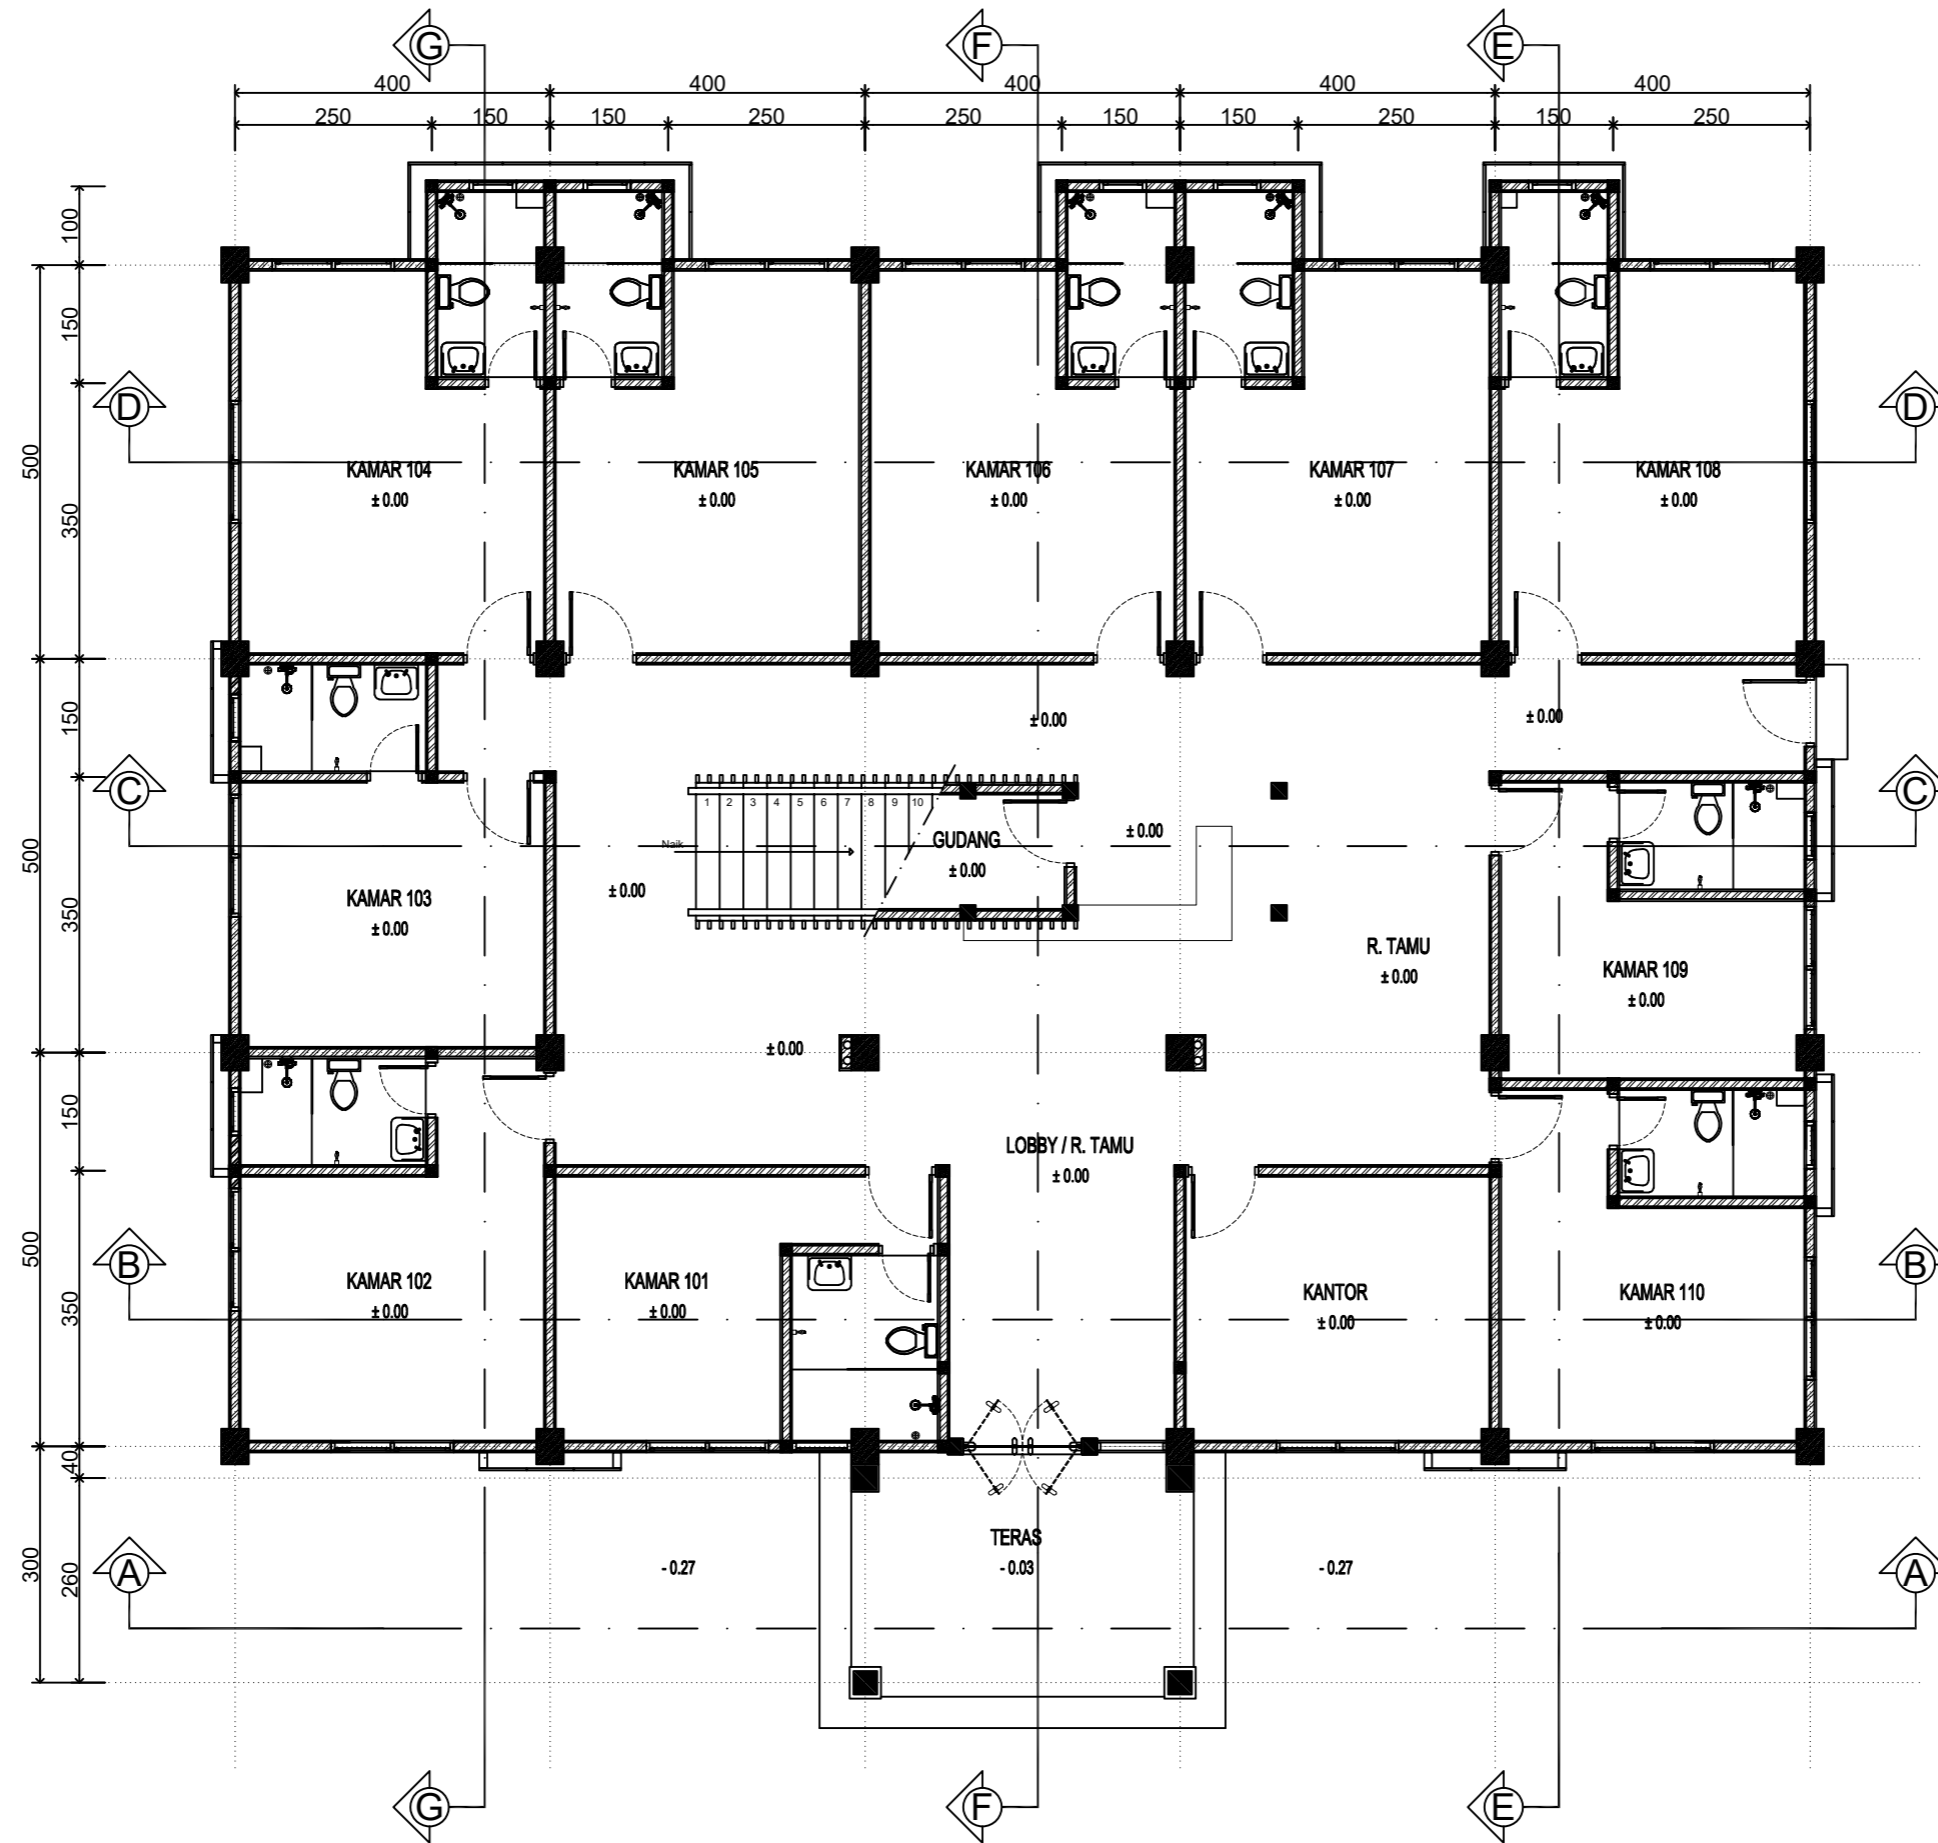

DENAH RENCANA LT 1

SKALA 1 : 100



PEMERINTAH PROVINSI SUMATERA UTARA
 BIRO UMUM DAN PERLENGKAPAN
 SEKRETARIAT DAERAH
 PROVINSI SUMATERA UTARA
 Jl. P. Diponegoro NO.30 Telp. (061) 4156000 Medan Kodepos 20153

PEKERJAAN

REHAB MESS YOGYAKARTA

LOKASI

YOGYAKARTA, DIY

TAHUN ANGGARAN

2023

NOTE :

MENGETAHUI

MENYETUJUI

DIBUAT OLEH

DRAFTER

JUDUL

DENAH RENCANA LANTAI 2

SKALA

1 : 100

KODE


SETDA
PEMROVSU

NOMER

22

JUMLAH

96

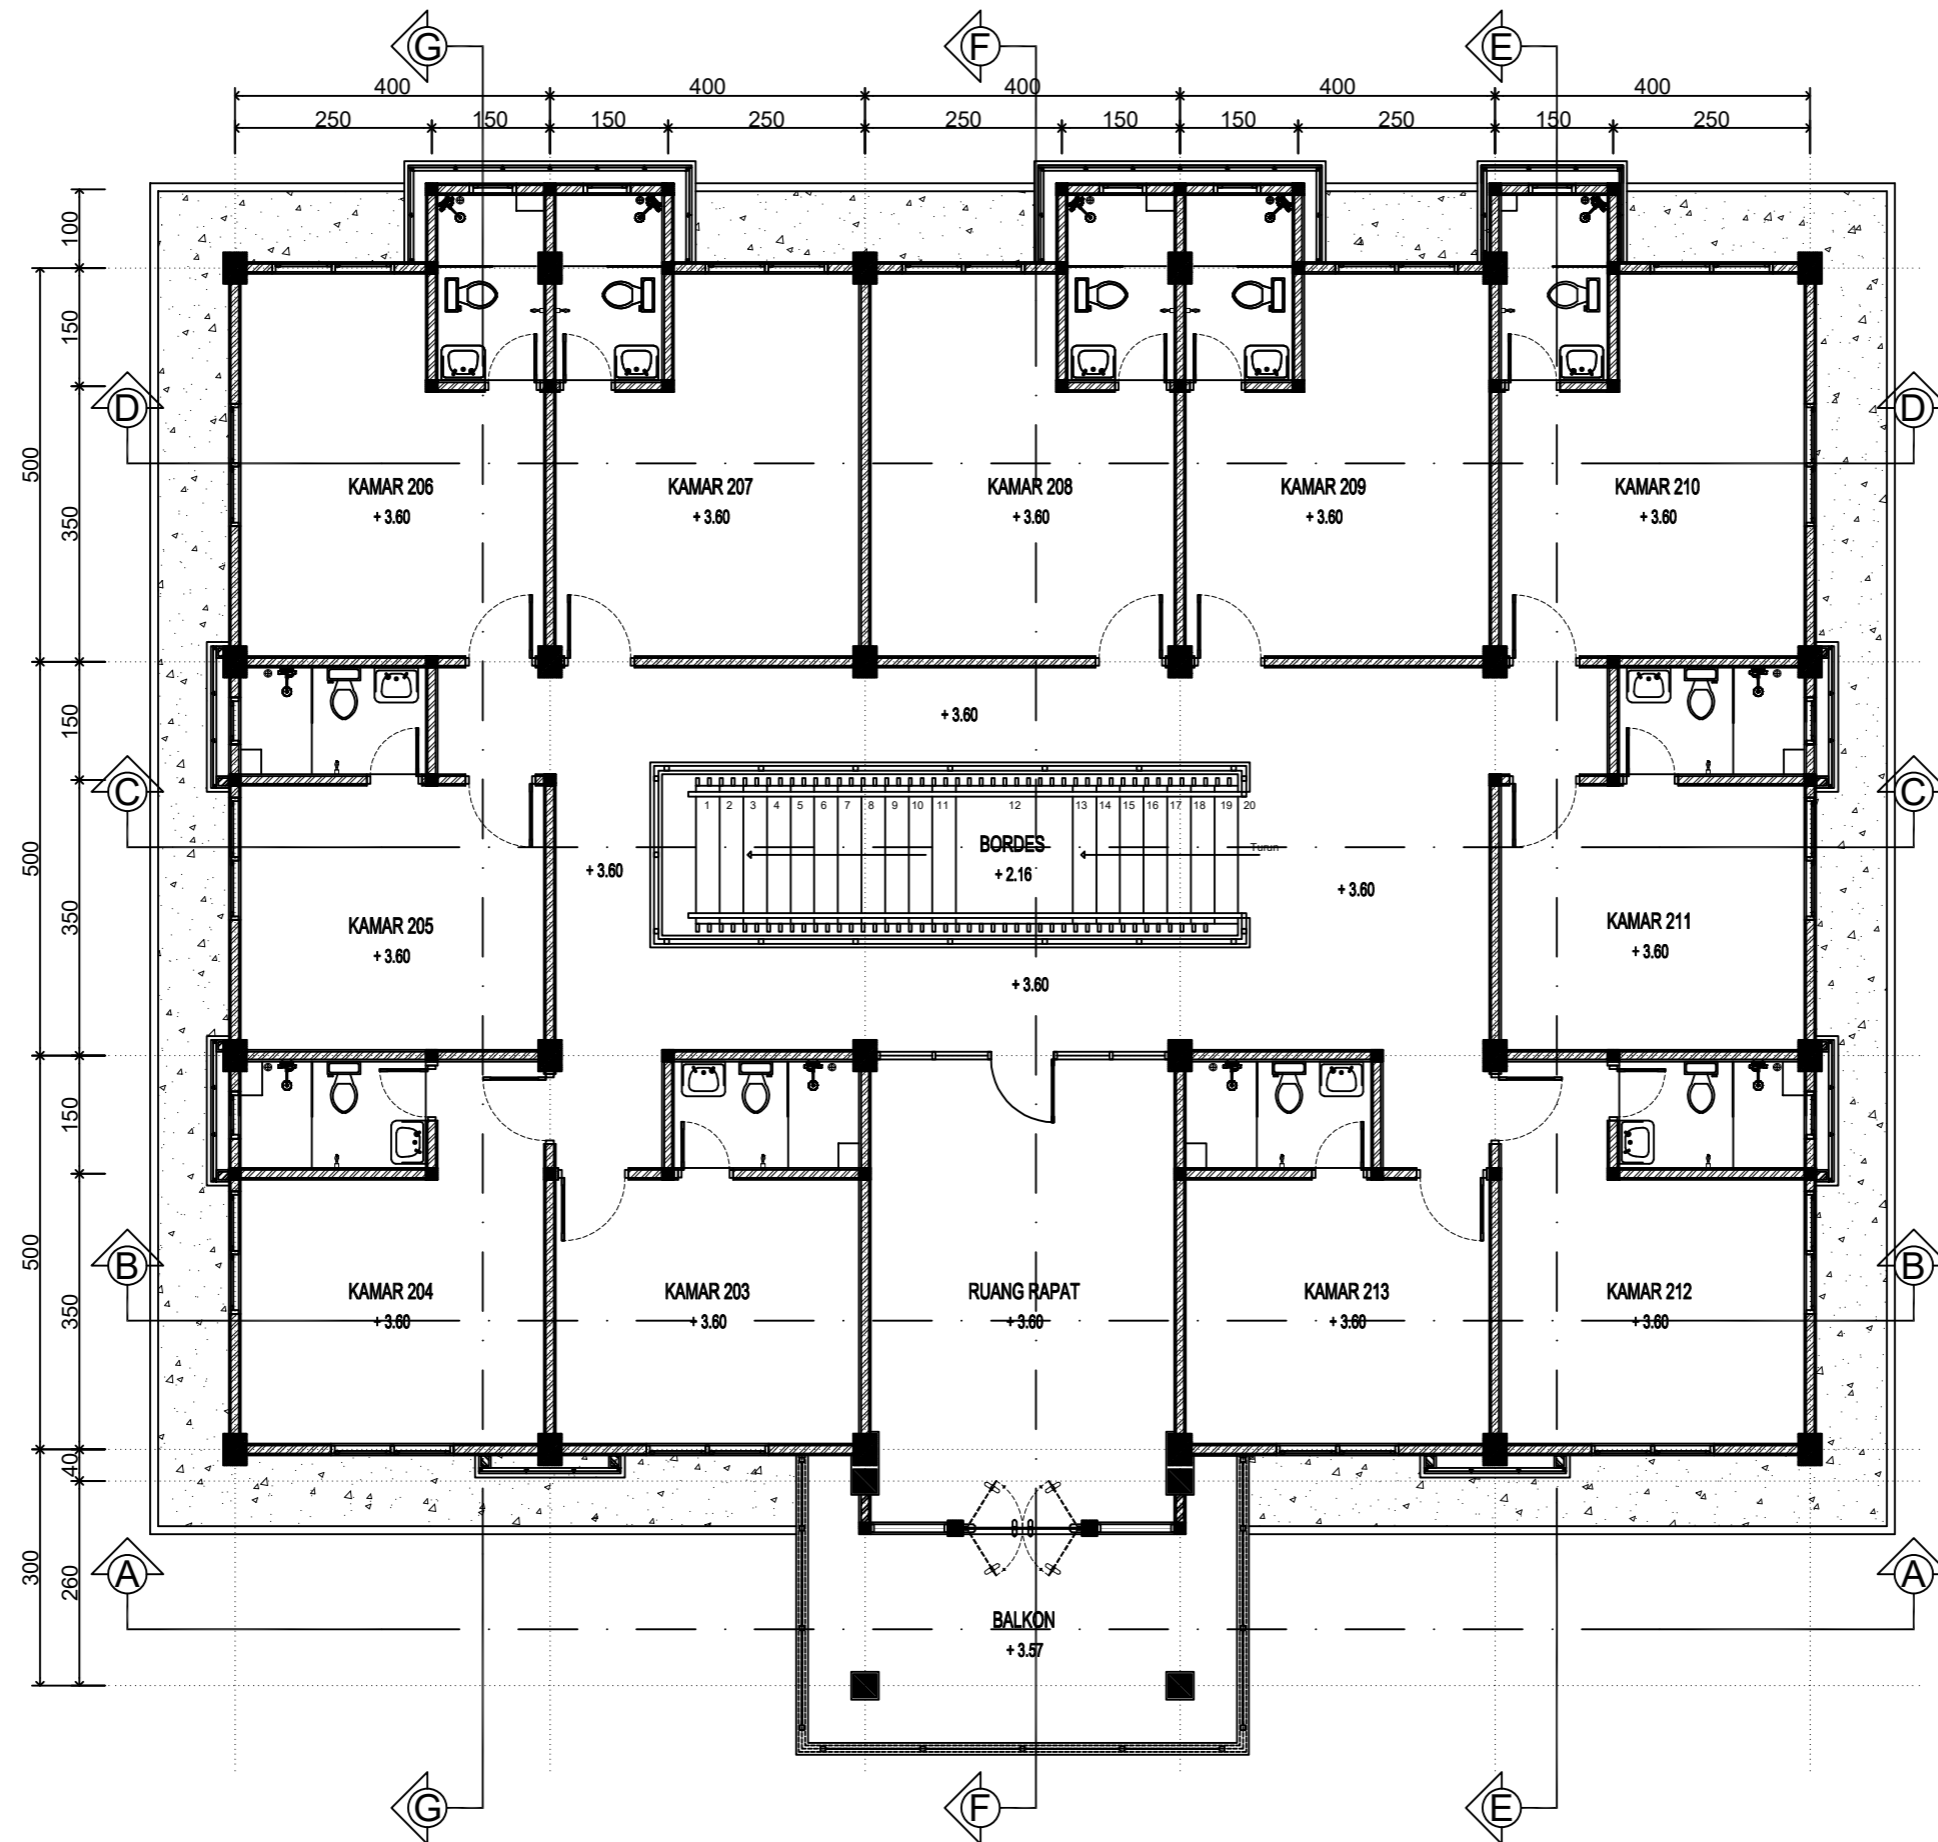

DENAH RENCANA LT 2

SKALA 1 : 100



PEMERINTAH PROVINSI SUMATERA UTARA
BIRO UMUM DAN PERLENGKAPAN
SEKRETARIAT DAERAH
PROVINSI SUMATERA UTARA
Jl. P. Diponegoro NO.30 Telp. (061) 4156000 Medan Kodepos 20153

PEKERJAAN

REHAB MESS YOGYAKARTA

LOKASI

YOGYAKARTA, DIY

TAHUN ANGGARAN

2023

NOTE :

MENGETAHUI

MENYETUJUI

DIBUAT OLEH

DRAFTER

JUDUL

SKALA

TAMPAK TIMUR RENCANA

1 : 100

TAMPAK BARAT RENCANA

1 : 100

KODE

SETDA
PEMROVSU

NOMER

23


JUMLAH

96



TAMPAK TIMUR RENCANA

SKALA 1 : 100

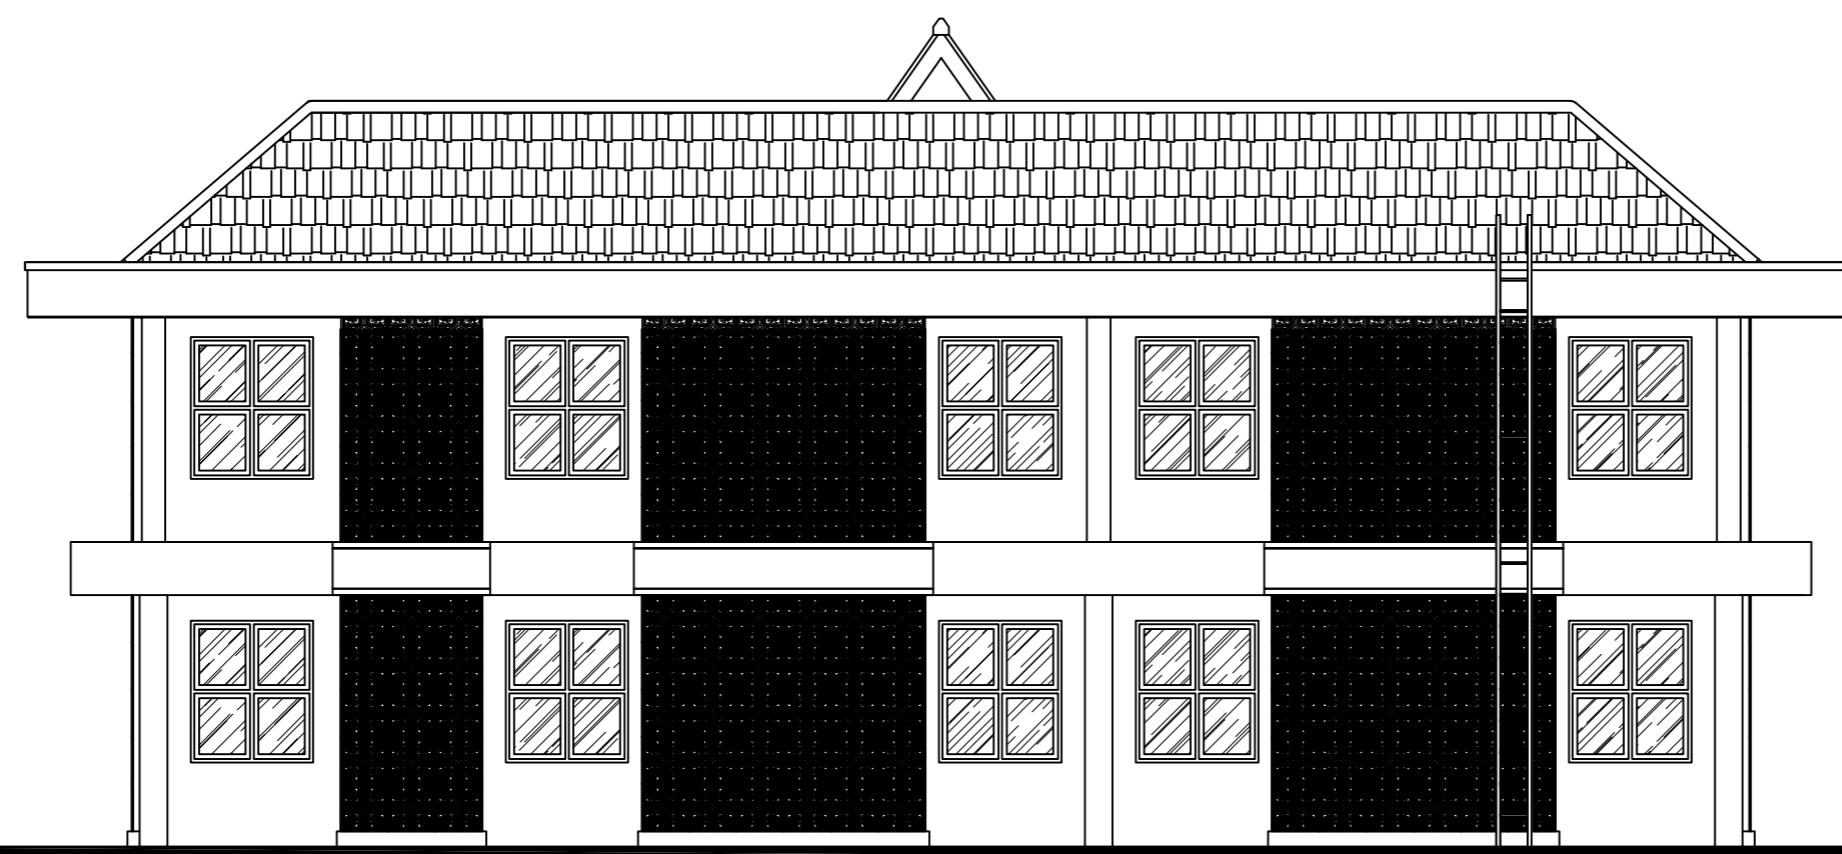

TAMPAK BARAT RENCANA

SKALA 1 : 100



PEMERINTAH PROVINSI SUMATERA UTARA
 BIRO UMUM DAN PERLENGKAPAN
 SEKRETARIAT DAERAH
 PROVINSI SUMATERA UTARA

Jl. P. Diponegoro NO.30 Telp. (061) 4156000 Medan Kodepos 20153

PEKERJAAN

REHAB MESS YOGYAKARTA

LOKASI

YOGYAKARTA, DIY

TAHUN ANGGARAN

2023

NOTE :

MENGETAHUI

MENYETUJUI

DIBUAT OLEH

DRAFTER

JUDUL

SKALA

TAMPAK SELATAN RENCANA

1 : 100

TAMPAK UTARA RENCANA

1 : 100

KODE

NOMER

JUMLAH

SETDA
PEMROVSU


24

96



TAMPAK SELATAN RENCANA

SKALA 1 : 100

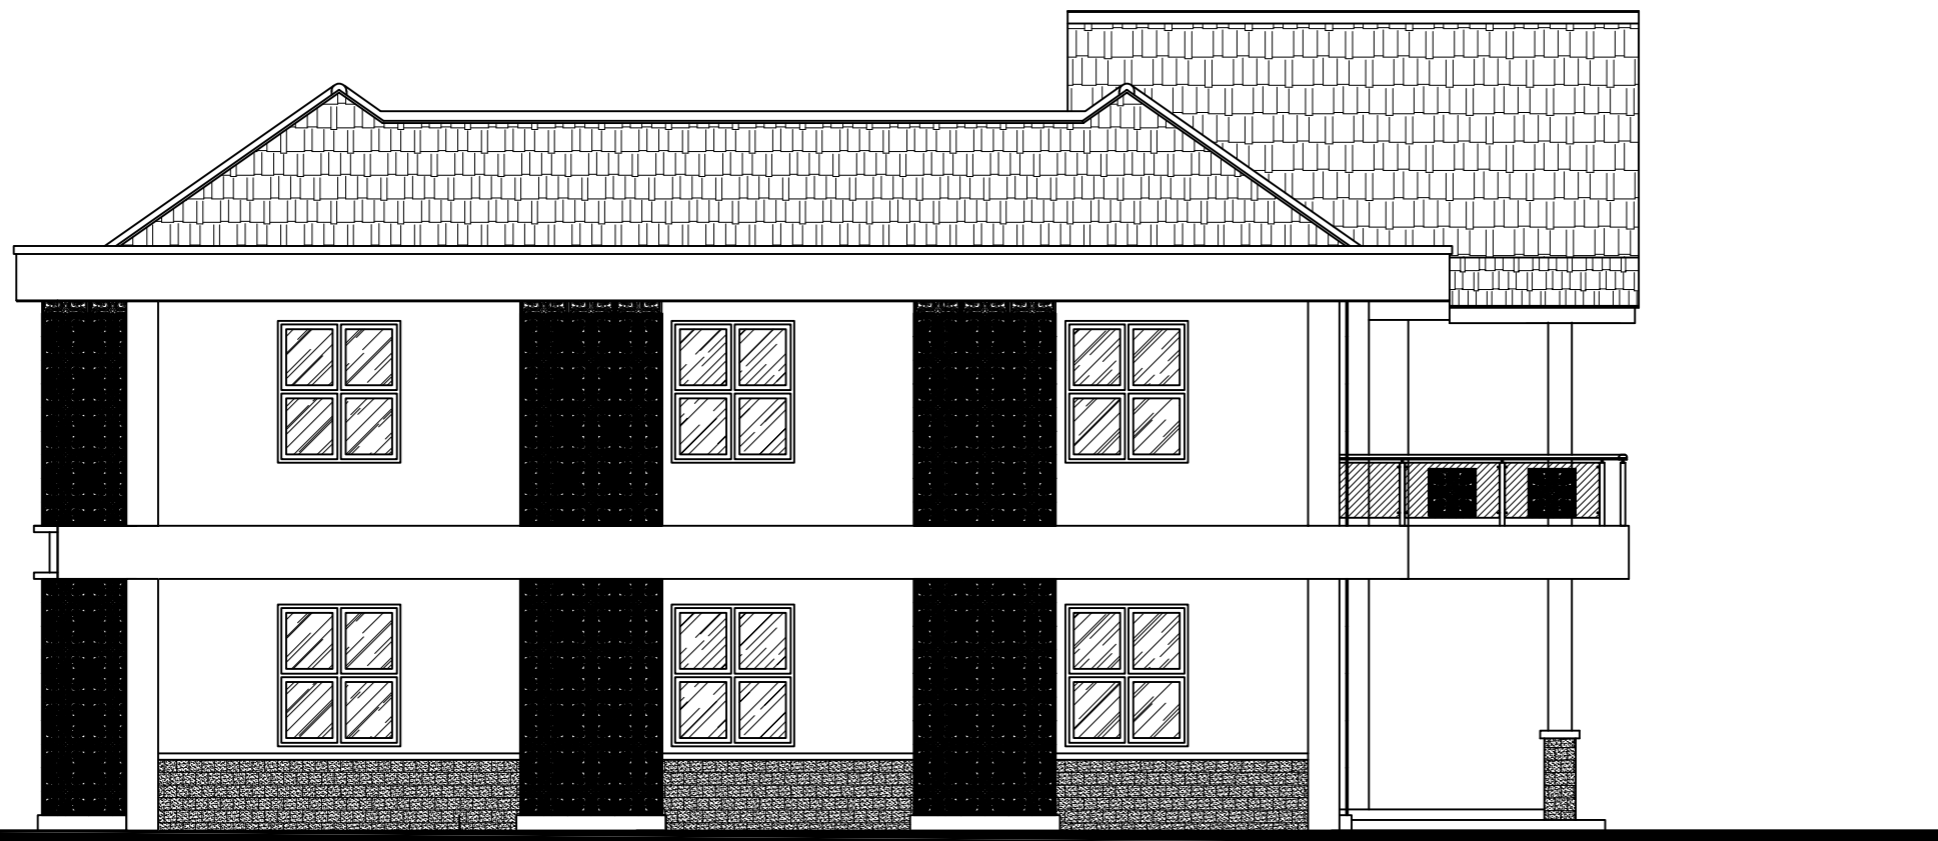

TAMPAK UTARA RENCANA

SKALA 1 : 100



PEMERINTAH PROVINSI SUMATERA UTARA
 BIRO UMUM DAN PERLENGKAPAN
 SEKRETARIAT DAERAH
 PROVINSI SUMATERA UTARA
 Jl. P. Diponegoro NO.30 Telp. (061) 4156000 Medan Kodepos 20153

PEKERJAAN

REHAB MESS YOGYAKARTA

LOKASI

YOGYAKARTA, DIY

TAHUN ANGGARAN

2023

NOTE :

MENGETAHUI

MENYETUJUI

DIBUAT OLEH

DRAFTER

JUDUL

SKALA

POTONGAN A - A RENCANA

1 : 100

KODE

NOMER

JUMLAH

SETDA
PEMROVSU

25

96



POTONGAN A-A RENCANA

SKALA 1 : 100



PEMERINTAH PROVINSI SUMATERA UTARA
 BIRO UMUM DAN PERLENGKAPAN
 SEKRETARIAT DAERAH
 PROVINSI SUMATERA UTARA

Jl. P. Diponegoro NO.30 Telp. (061) 4156000 Medan Kodepos 20153

PEKERJAAN

REHAB MESS YOGYAKARTA

LOKASI

YOGYAKARTA, DIY

TAHUN ANGGARAN

2023

NOTE :

MENGETAHUI

MENYETUJUI

DIBUAT OLEH

DRAFTER

JUDUL

POTONGAN B - B RENCANA


KODE
 SETDA
 PEMPROVSU

NOMER
 26

SKALA

1 : 100

JUMLAH
 96

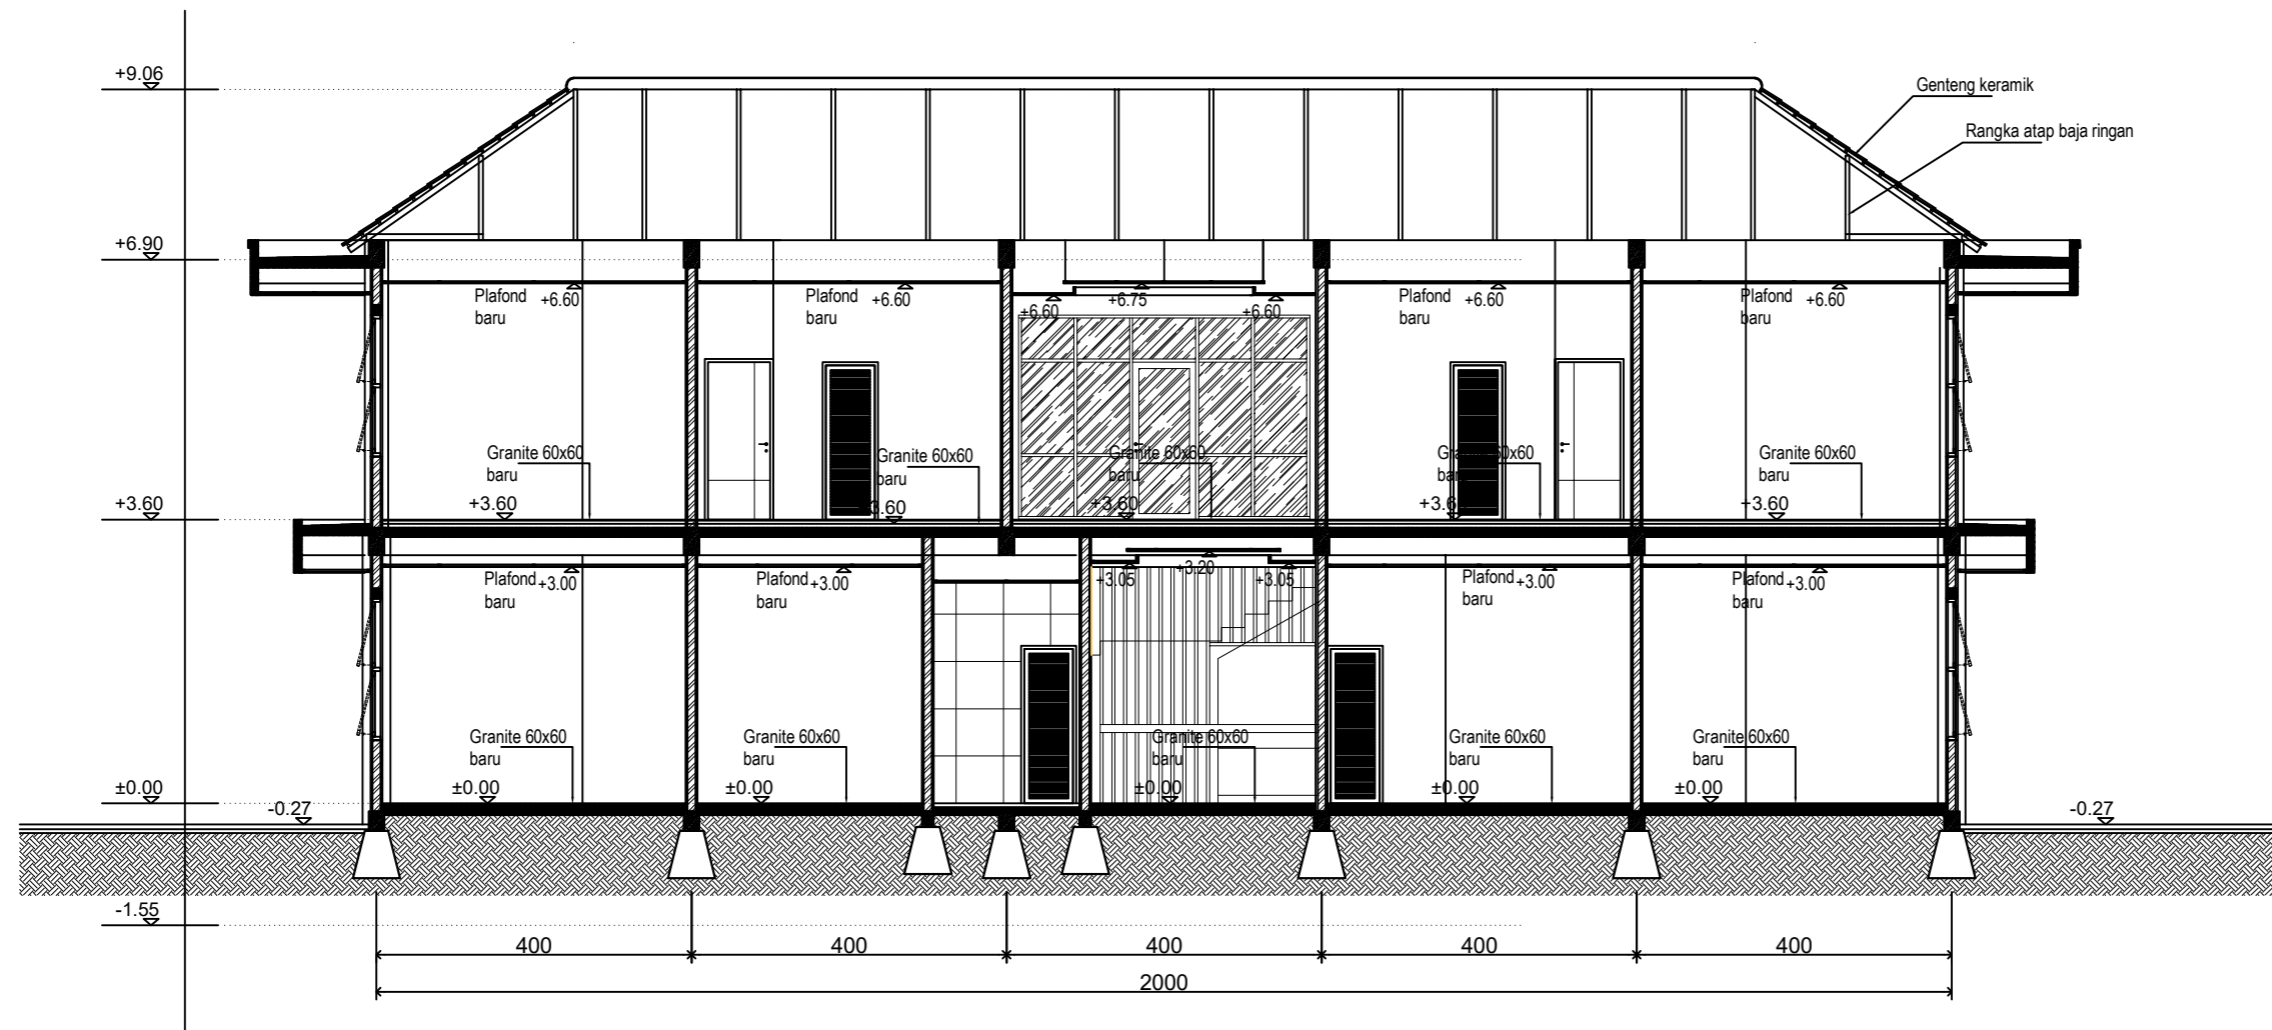

POTONGAN B-B RENCANA

SKALA 1 : 100



PEMERINTAH PROVINSI SUMATERA UTARA
 BIRO UMUM DAN PERLENGKAPAN
 SEKRETARIAT DAERAH
 PROVINSI SUMATERA UTARA
 Jl. P. Diponegoro NO.30 Telp. (061) 4156000 Medan Kodepos 20153

PEKERJAAN

REHAB MESS YOGYAKARTA

LOKASI

YOGYAKARTA, DIY

TAHUN ANGGARAN

2023

NOTE :

MENGETAHUI

MENYETUJUI

DIBUAT OLEH

DRAFTER

JUDUL

SKALA

POTONGAN C - C RENCANA

1 : 100

KODE


SETDA
PEMROVSU

NOMER

27

JUMLAH

96

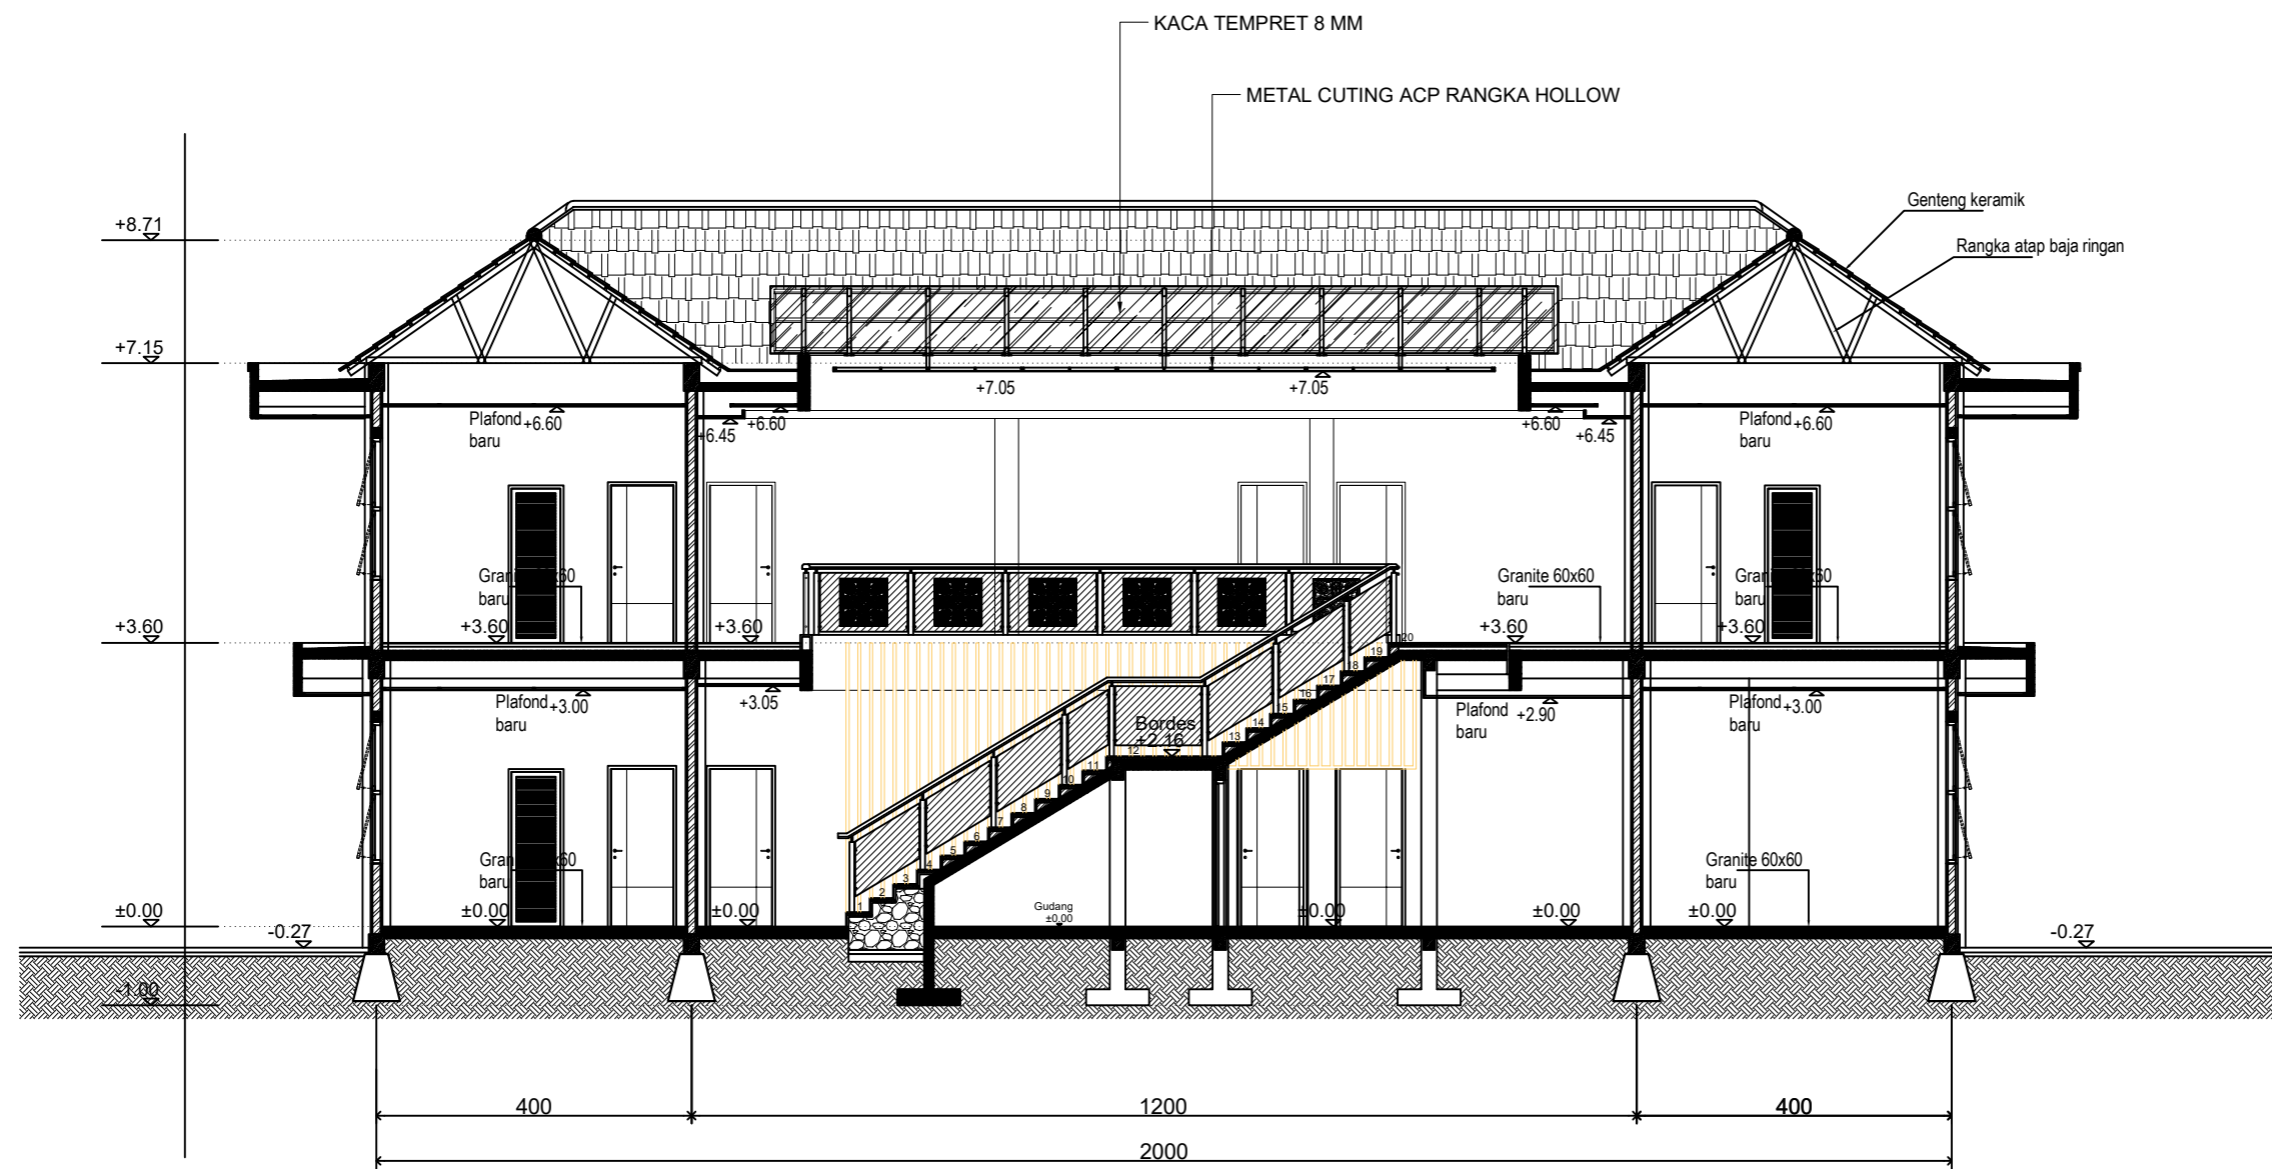

POTONGAN C-C RENCANA

SKALA 1 : 100